


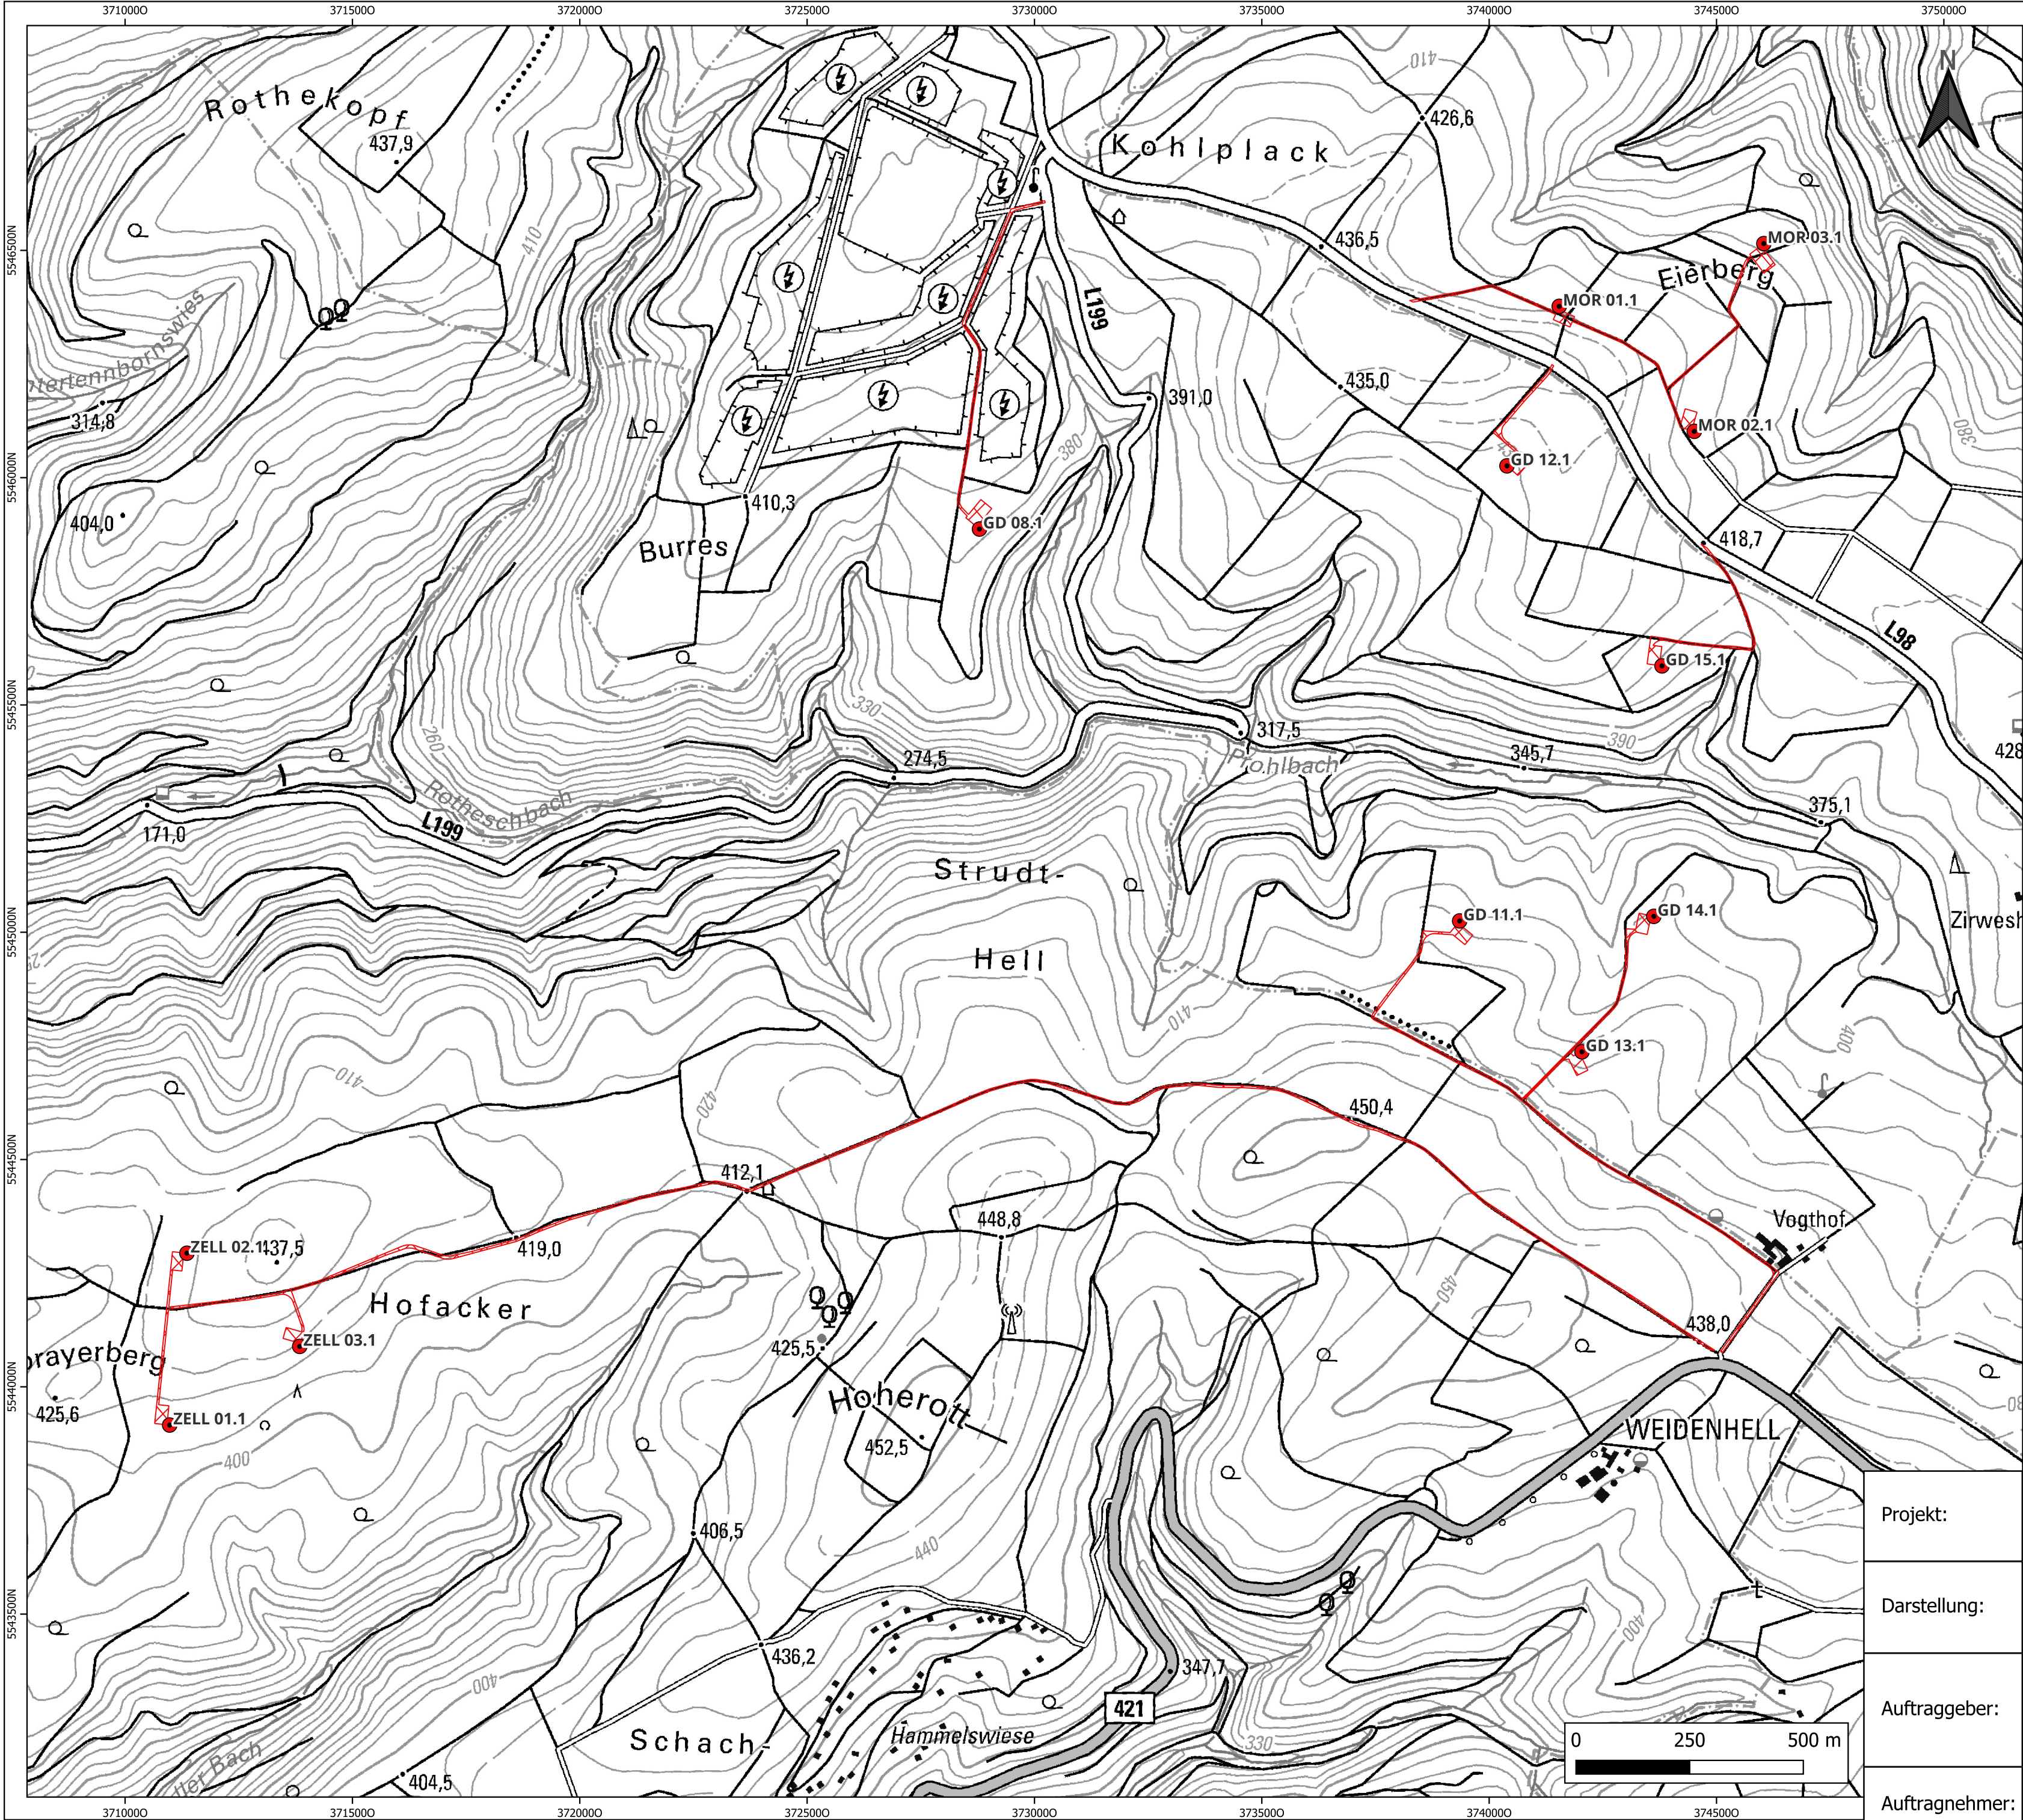

Legende

- WEA geplant
- Zuwegung und Kranstellfläche

Kartenwerk:
©GeoBasis-DE / LVermGeoRP<2025>, dl-de/by-2-0, www.lvermgeo.rlp.de
[Daten bearbeitet]

Projekt:	Unterlagen nach § 6 UVPG Errichtung und Betrieb von 12 WEA (GD 08.1, GD 11.1-15.1, MOR 01.1-03.1, ZELL 01.1-03.1) im Plangebiet Grenderich		
Darstellung:	Anlage 2 - Lageplan		
Auftraggeber:	 BOREAS energy unlimited Moritzburger Weg 67 01109 Dresden	Maßstab: 1 : 10.000	
		Datum: 28.10.2025	
	Projektnummer: GD-2018		Bearbeiter: sad
Auftragnehmer:	Ingenieurbüro Kuntzsch GmbH Moritzburger Weg 67 01109 Dresden  KUNTZSCH Energie aus Holz	gezeichnet: sad	
		Berichts-nr.: UVP-IBK-5280324-Rev01	