


Legende:

Planung

Windenergieanlagen

- Windenergieanlage lt. Antragsunterlagen

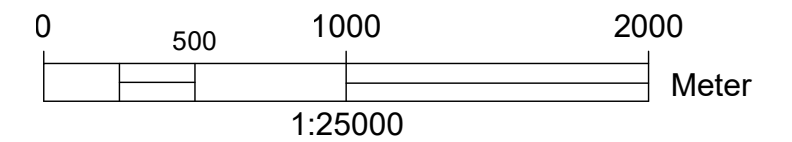


Grenderich/Zell

Topographische Übersichtskarte
mit Anlagenstandorten



Maßstab:	1 : 25.000	Proj.-Nr.:	2018	BOREAS Energie GmbH Moritzburger Weg 67 01109 Dresden fon/ fax: (0351) 885070/ 75 e-mail: boreas@boreas.de
Datum:	24.11.2025	Blattnr.:		
bearb.:	erei			
gezeich.:	abe			
geprüft:				
Dateiname:	20251124_GD-2018_BlmschG-Antrag-Rev02.dwg			

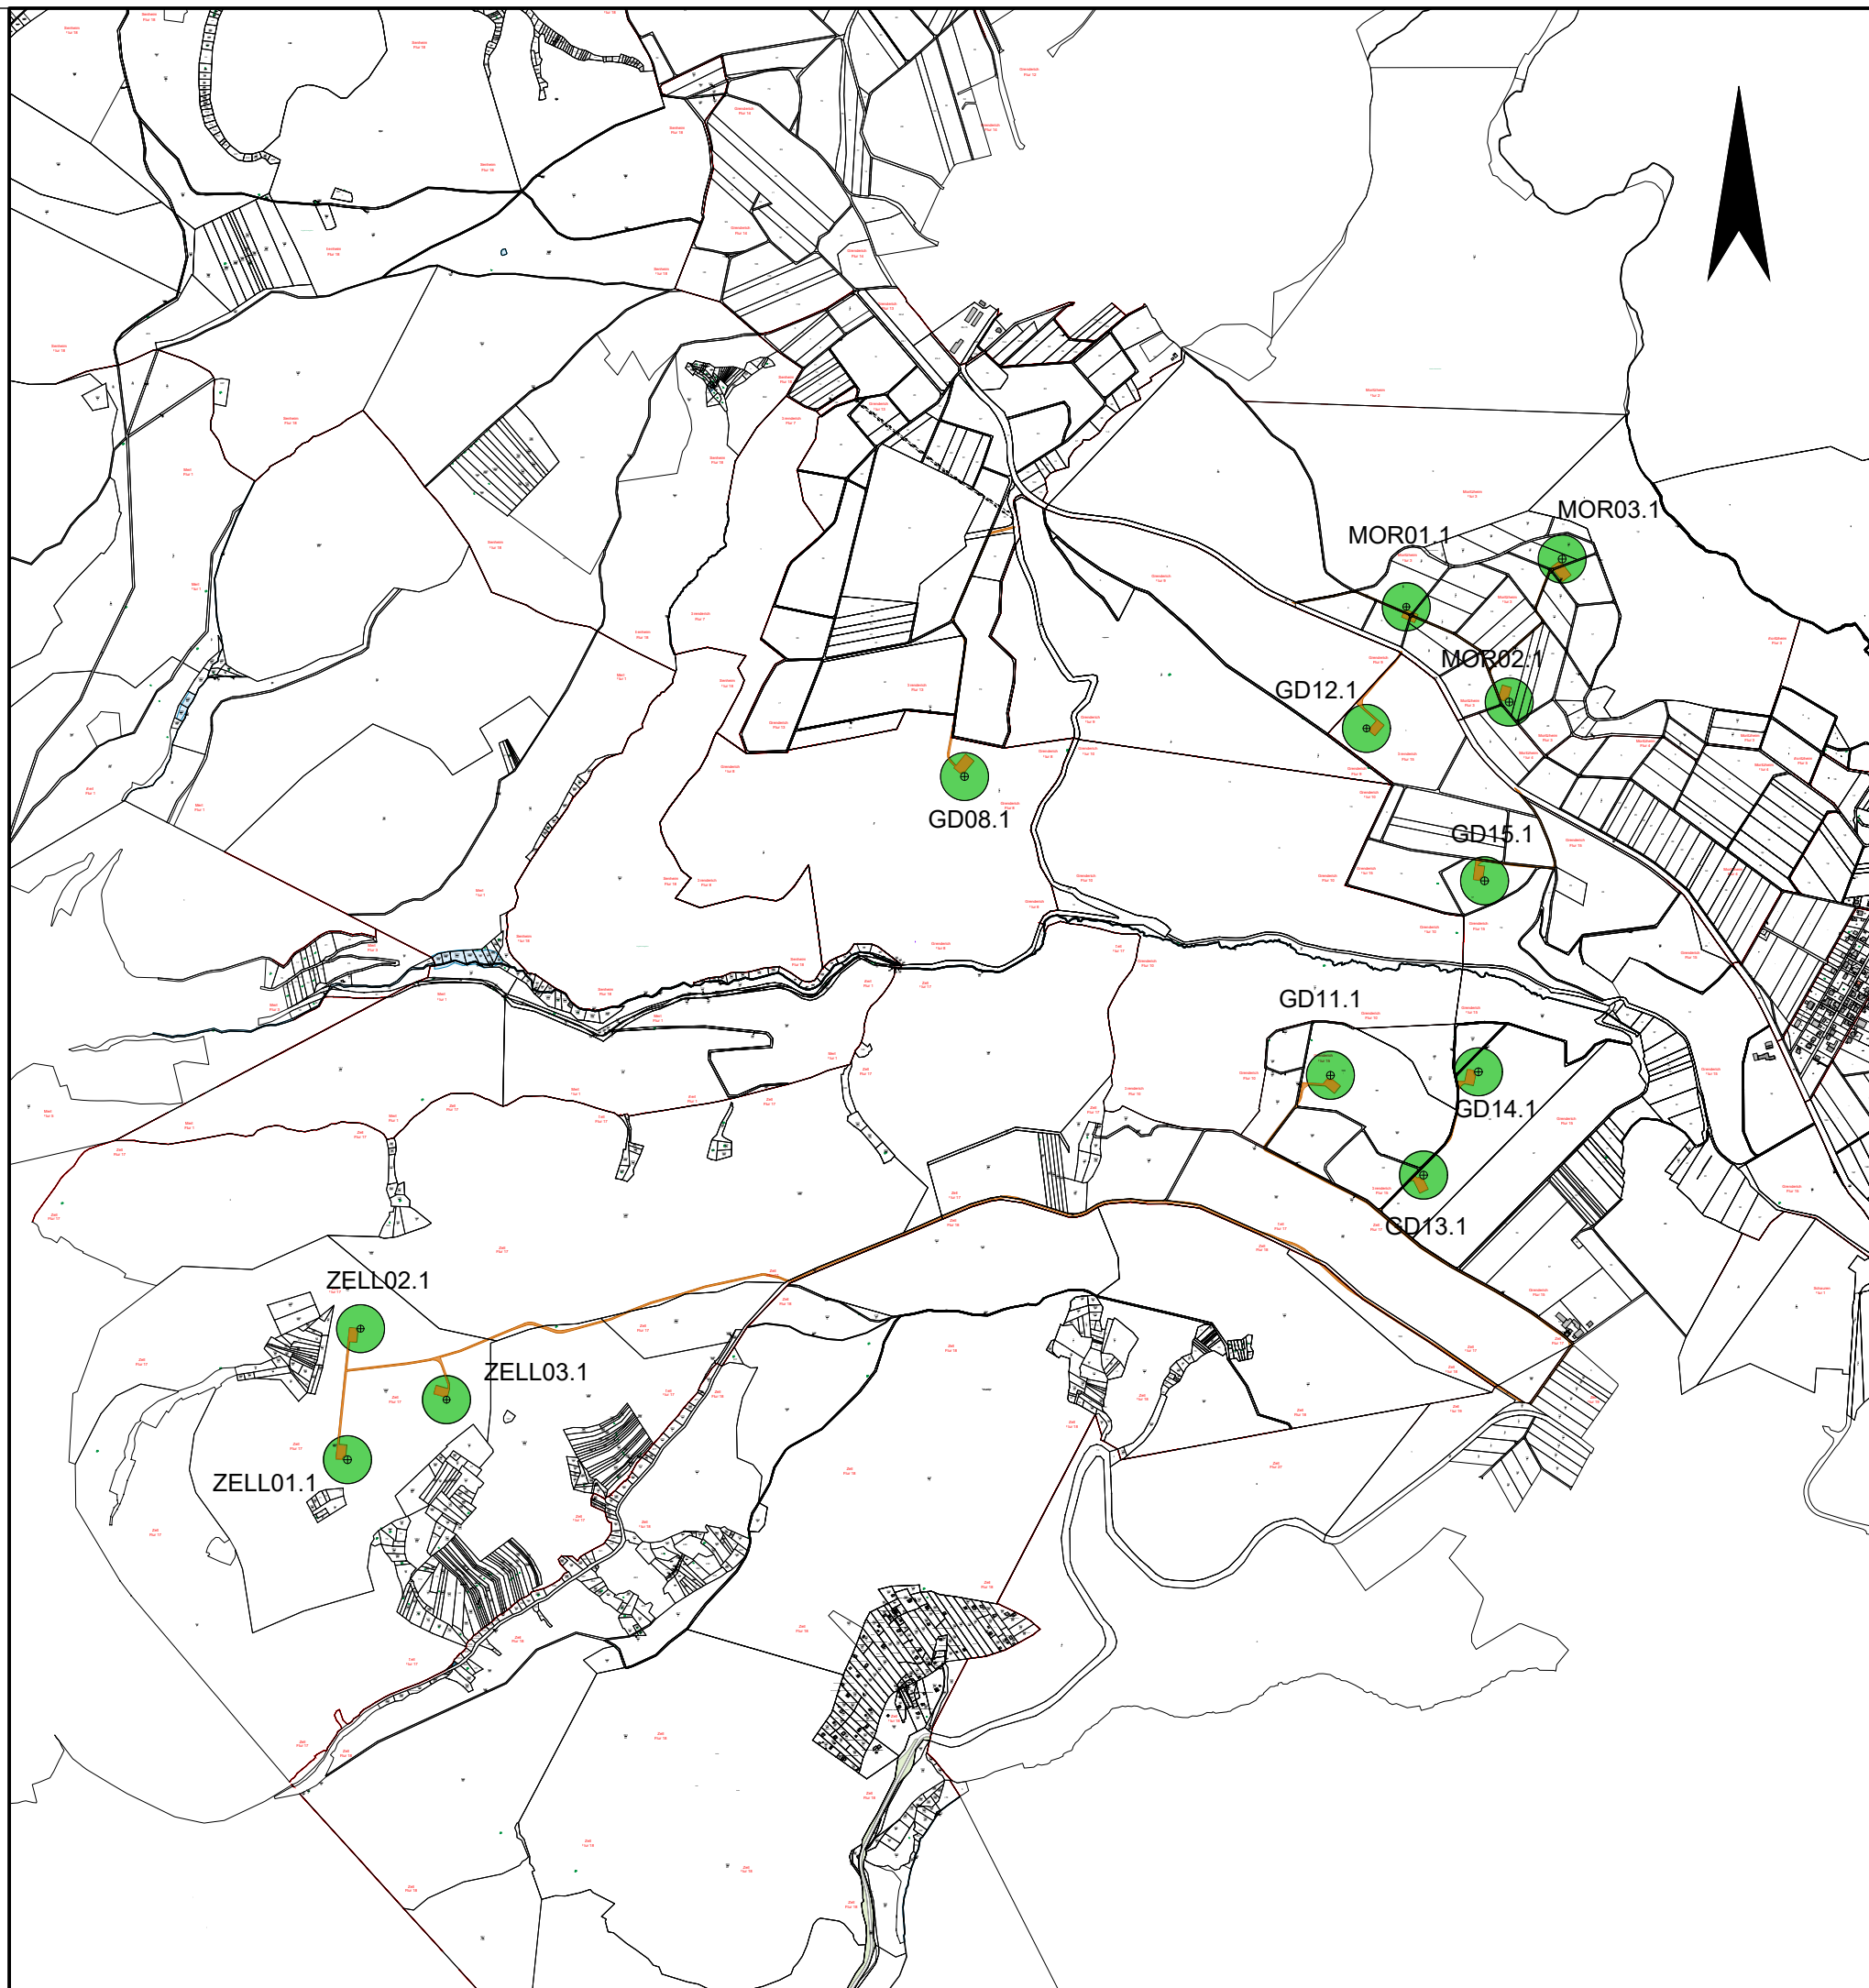


Legende:



Planung

Windenergieanlagen

Windenergieanlage lt. Antragsunterlagen

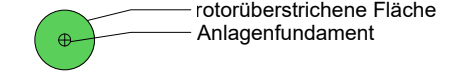

Wege

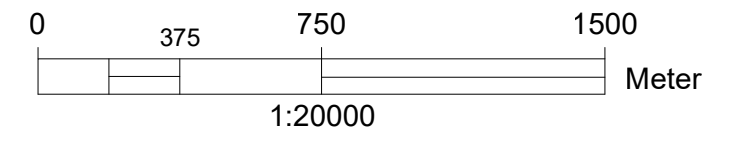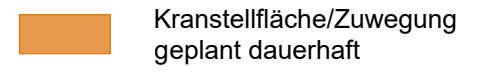

Grenderich/Zell

Übersichtslageplan



Maßstab:	1 : 20.000	Proj.-Nr.:	2018	BOREAS Energie GmbH Moritzburger Weg 67 01109 Dresden fon/ fax: (0351) 885070/ 75 e-mail: boreas@boreas.de
Datum:	24.11.2025	Blattnr.:		
bearb.:	erei			
gezeich.:	abe			
geprüft:				
Dateiname:	20251124_GD-2018_BlmschG-Antrag-Rev02.dwg			

Grederich
Flur 13

70



41
1


69-1

69-2

215

Grederich
Flur 8

19

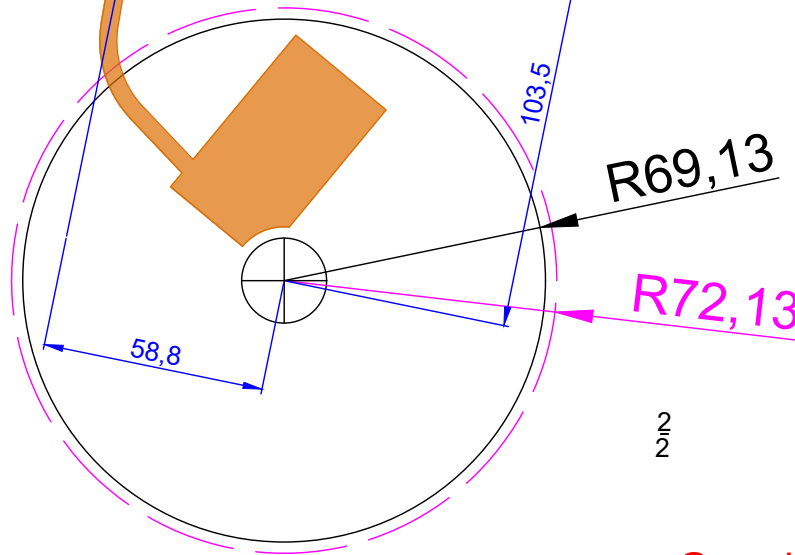

2
2

Grederich
Flur 8

GD08.1


E138-EP3-E3-NH160 4.26MW

Legende:


Planung

Windenergieanlagen


Windenergieanlage lt. Antragsunterlagen

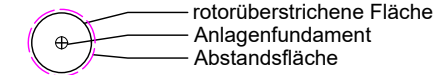

Wege

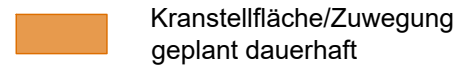

Kranstellfläche/Zuwegung
geplant dauerhaft

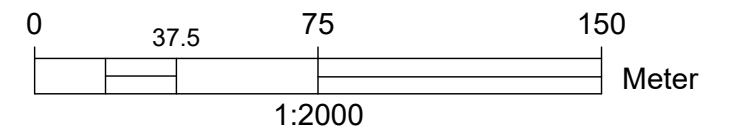

Grederich/Zell

Lageplan
GD08.1



Maßstab:	1 : 2.000	Proj.-Nr.:	2018	BOREAS Energie GmbH Moritzburger Weg 67 01109 Dresden fon/ fax: (0351) 885070/ 75 e-mail: boreas@boreas.de
Datum:	24.11.2025	Blattnr.:		
bearb.:	erei			
gezeich.:	abe			
geprüft:				
Dateiname:	20251124_GD-2018_BlmschG-Antrag-Rev02.dwg			



17
2

Grederich
Flur 10

GD11.1
E138-EP3-E3-NH131 4.26MW

Grederich
Flur 15


Grederich
Flur 10

Legende:



Planung

Windenergieanlagen

Windenergieanlage lt. Antragsunterlagen

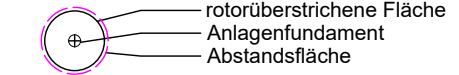

Wege

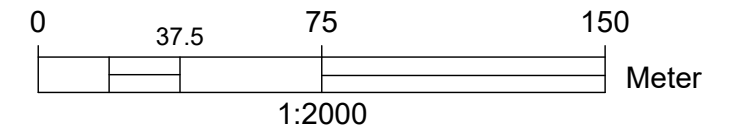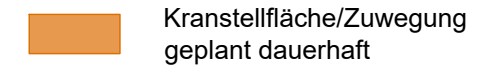

Grederich/Zell

Lageplan
GD11.1



Maßstab:	1 : 2.000	Proj.-Nr.:	2018
Datum:	24.11.2025	Blattnr.:	
bearb.:	erei		
gezeich.:	abe		
geprüft:			
Dateiname:	20251124_GD-2018_BlmschG-Antrag-Rev02.dwg		

BOREAS Energie GmbH
Moritzburger Weg 67
01109 Dresden
fon/ fax: (0351) 885070/ 75
e-mail: boreas@boreas.de

Grenderich
Flur 9

2


GD12.1
E138-EP3-E3-NH111 4.26MW

Legende:




Planung

Windenergieanlagen

Windenergieanlage lt. Antragsunterlagen

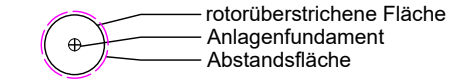

Wege

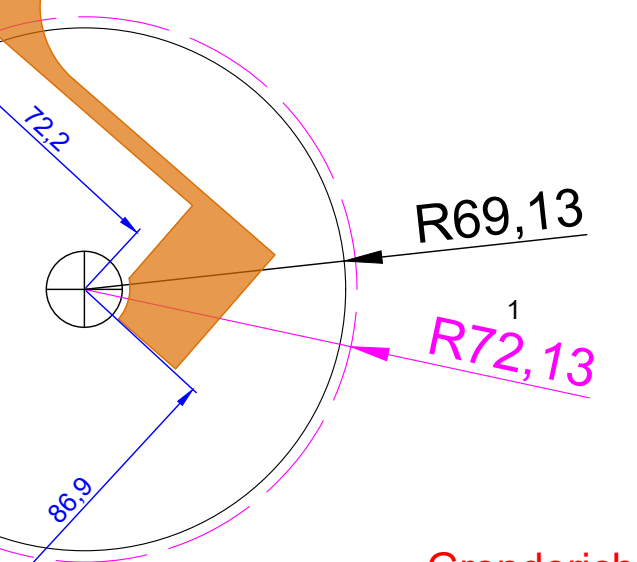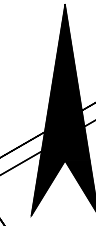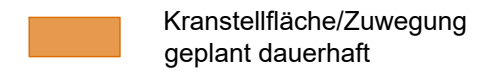

R69,13

R72,13


72,2

86,9

Grenderich
Flur 15

Grenderich
Flur 9

Grenderich
Flur 10

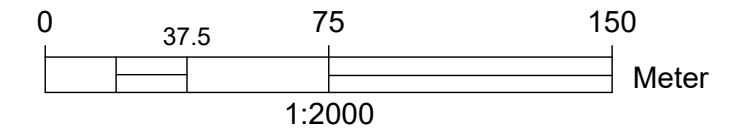


Grenderich/Zell

Lageplan
GD12.1



Maßstab:	1 : 2.000	Proj.-Nr.:	2018
Datum:	24.11.2025	Blattnr.:	
bearb.:	erei		
gezeich.:	abe		
geprüft:			
Dateiname:	20251124_GD-2018_BlmschG-Antrag-Rev02.dwg		

BOREAS Energie GmbH
 Moritzburger Weg 67
 01109 Dresden
 fon/ fax: (0351) 885070/ 75
 e-mail: boreas@boreas.de

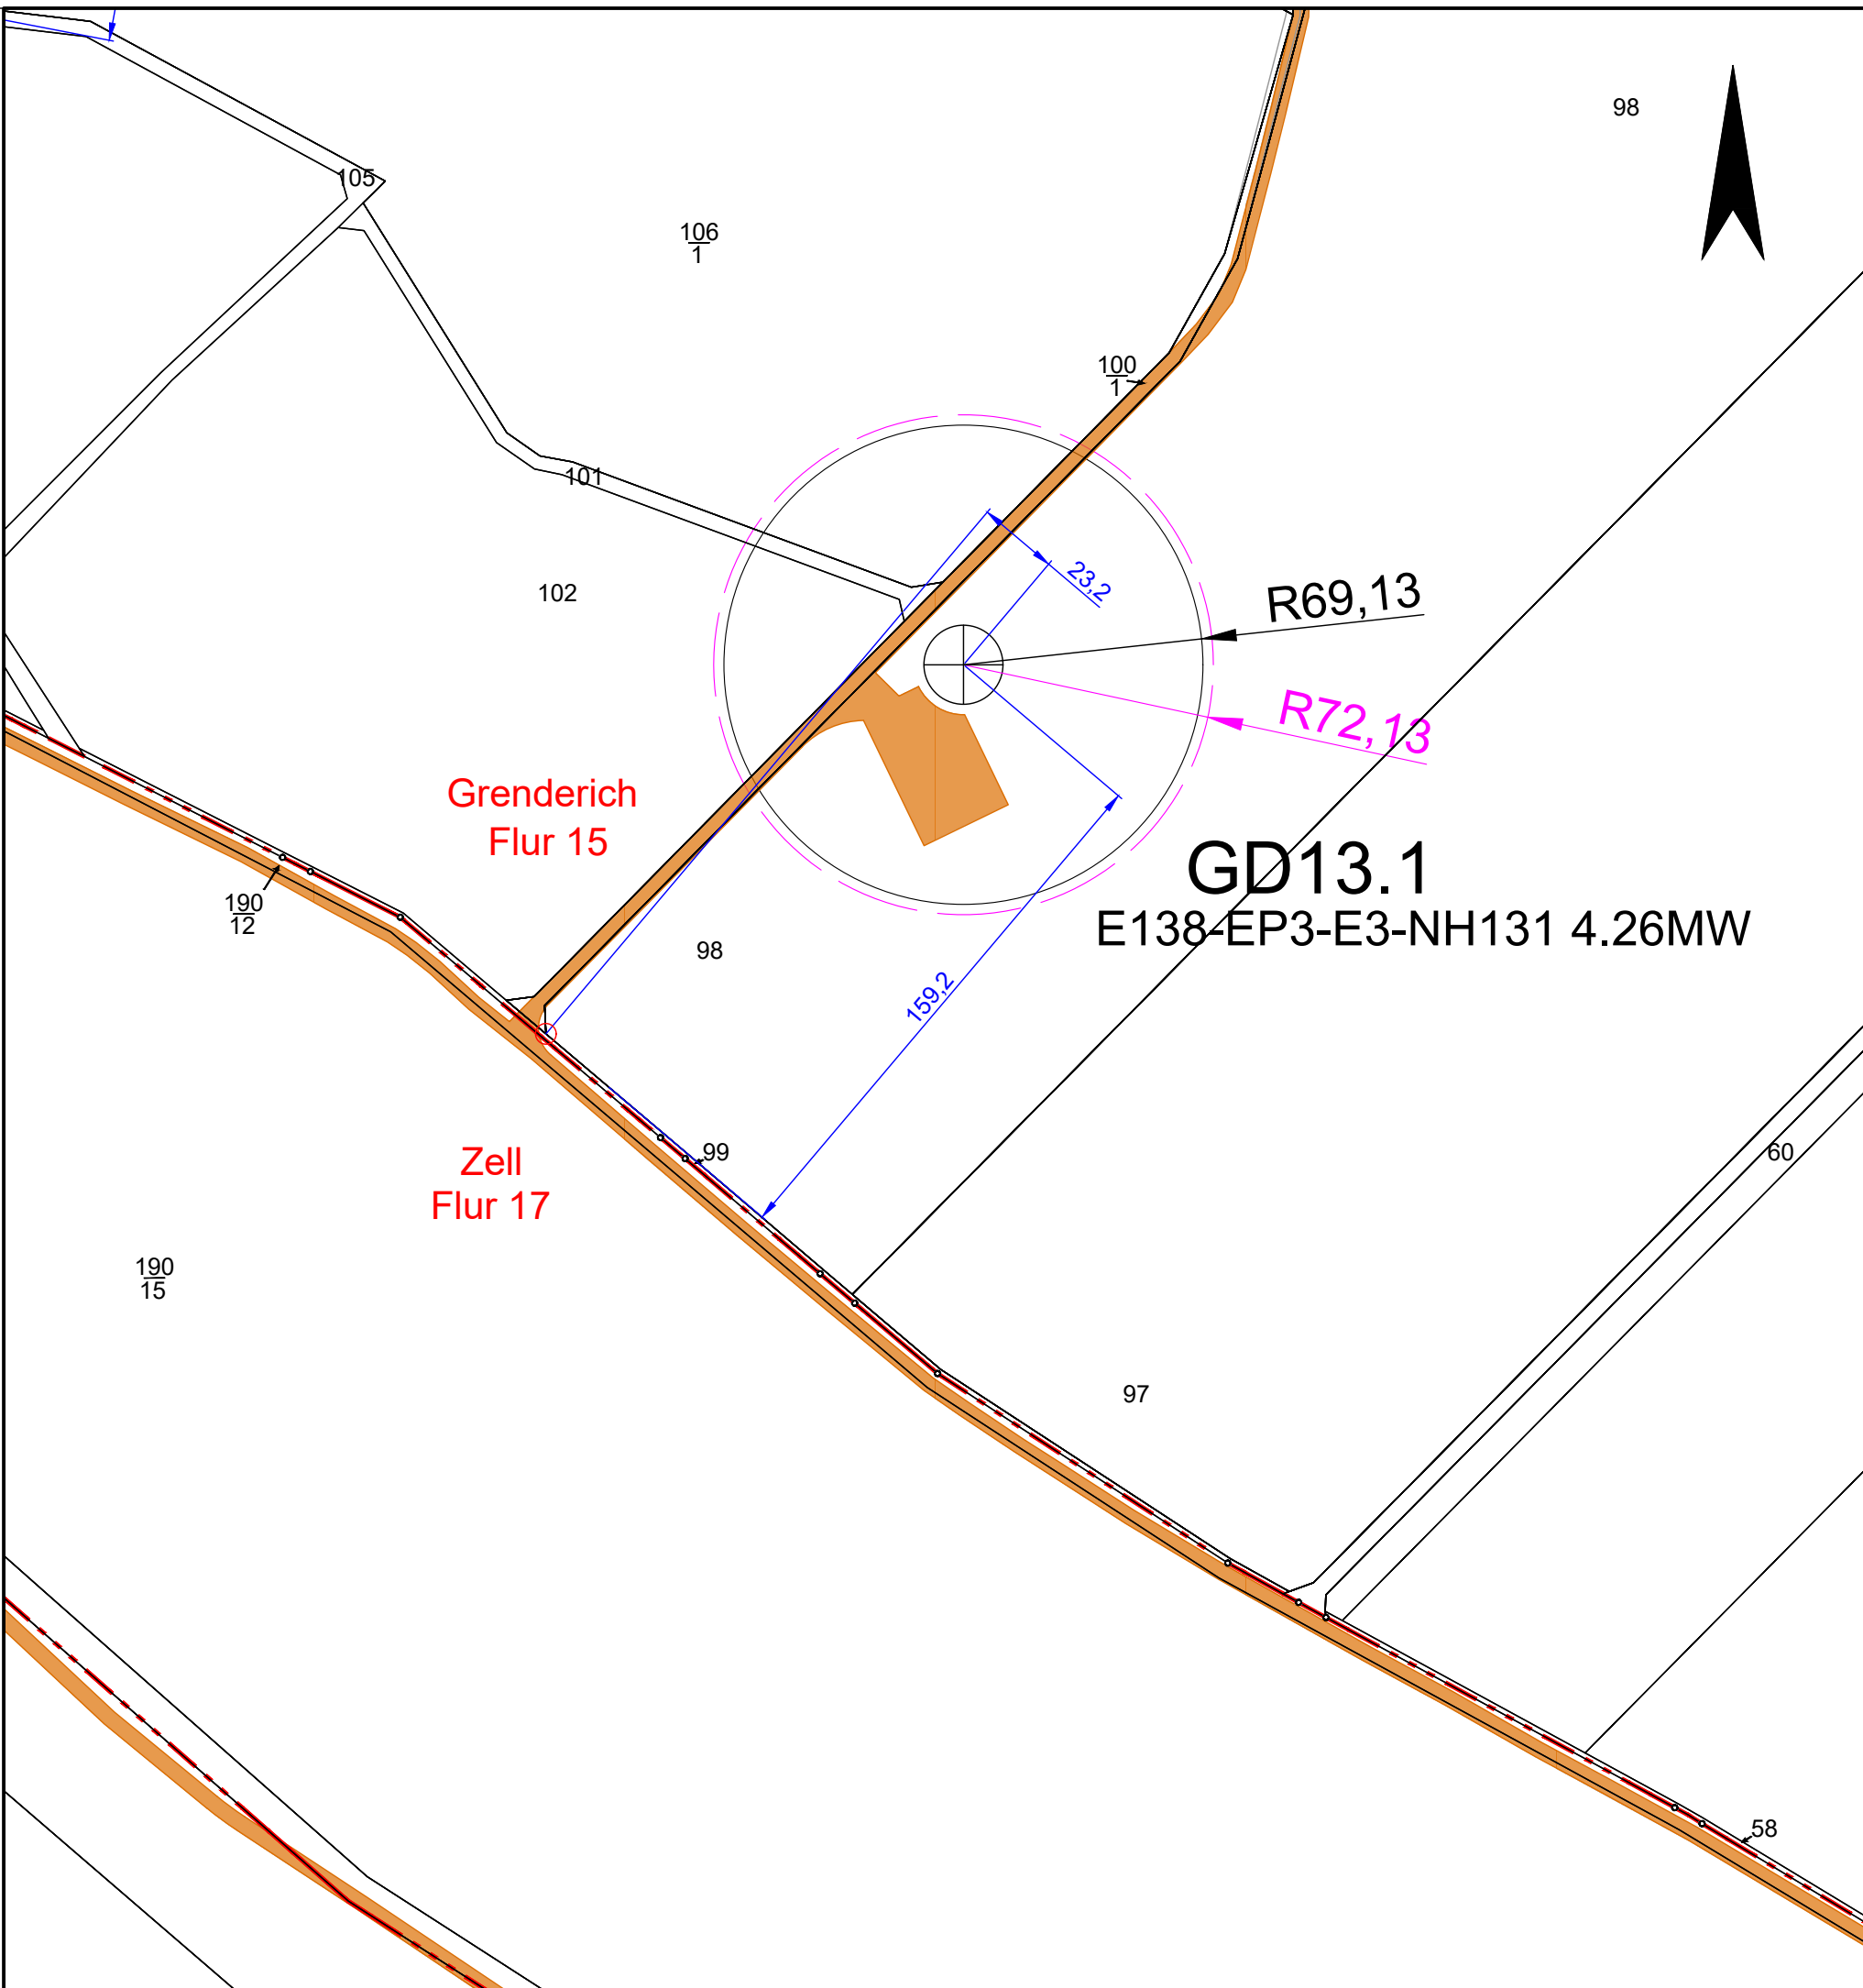


Legende:



Planung

Windenergieanlagen

Windenergieanlage lt. Antragsunterlagen

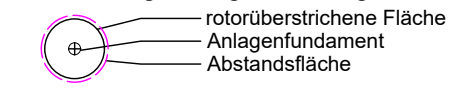

Wege

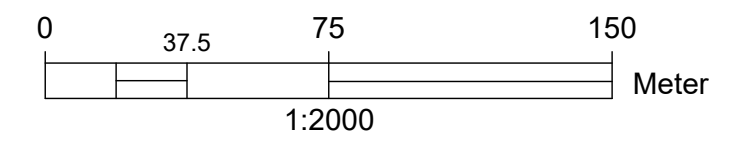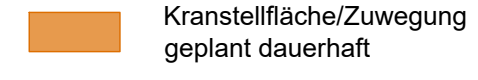


Grenderich/Zell

Lageplan
GD13.1



Maßstab:	1 : 2.000	Proj.-Nr.:	2018
Datum:	24.11.2025	Blattnr.:	
bearb.:	erei		
gezeich.:	abe		
geprüft:			
Dateiname:	20251124_GD-2018_BlmschG-Antrag-Rev02.dwg		

BOREAS Energie GmbH
Moritzburger Weg 67
01109 Dresden
fon/ fax: (0351) 885070/ 75
e-mail: boreas@boreas.de

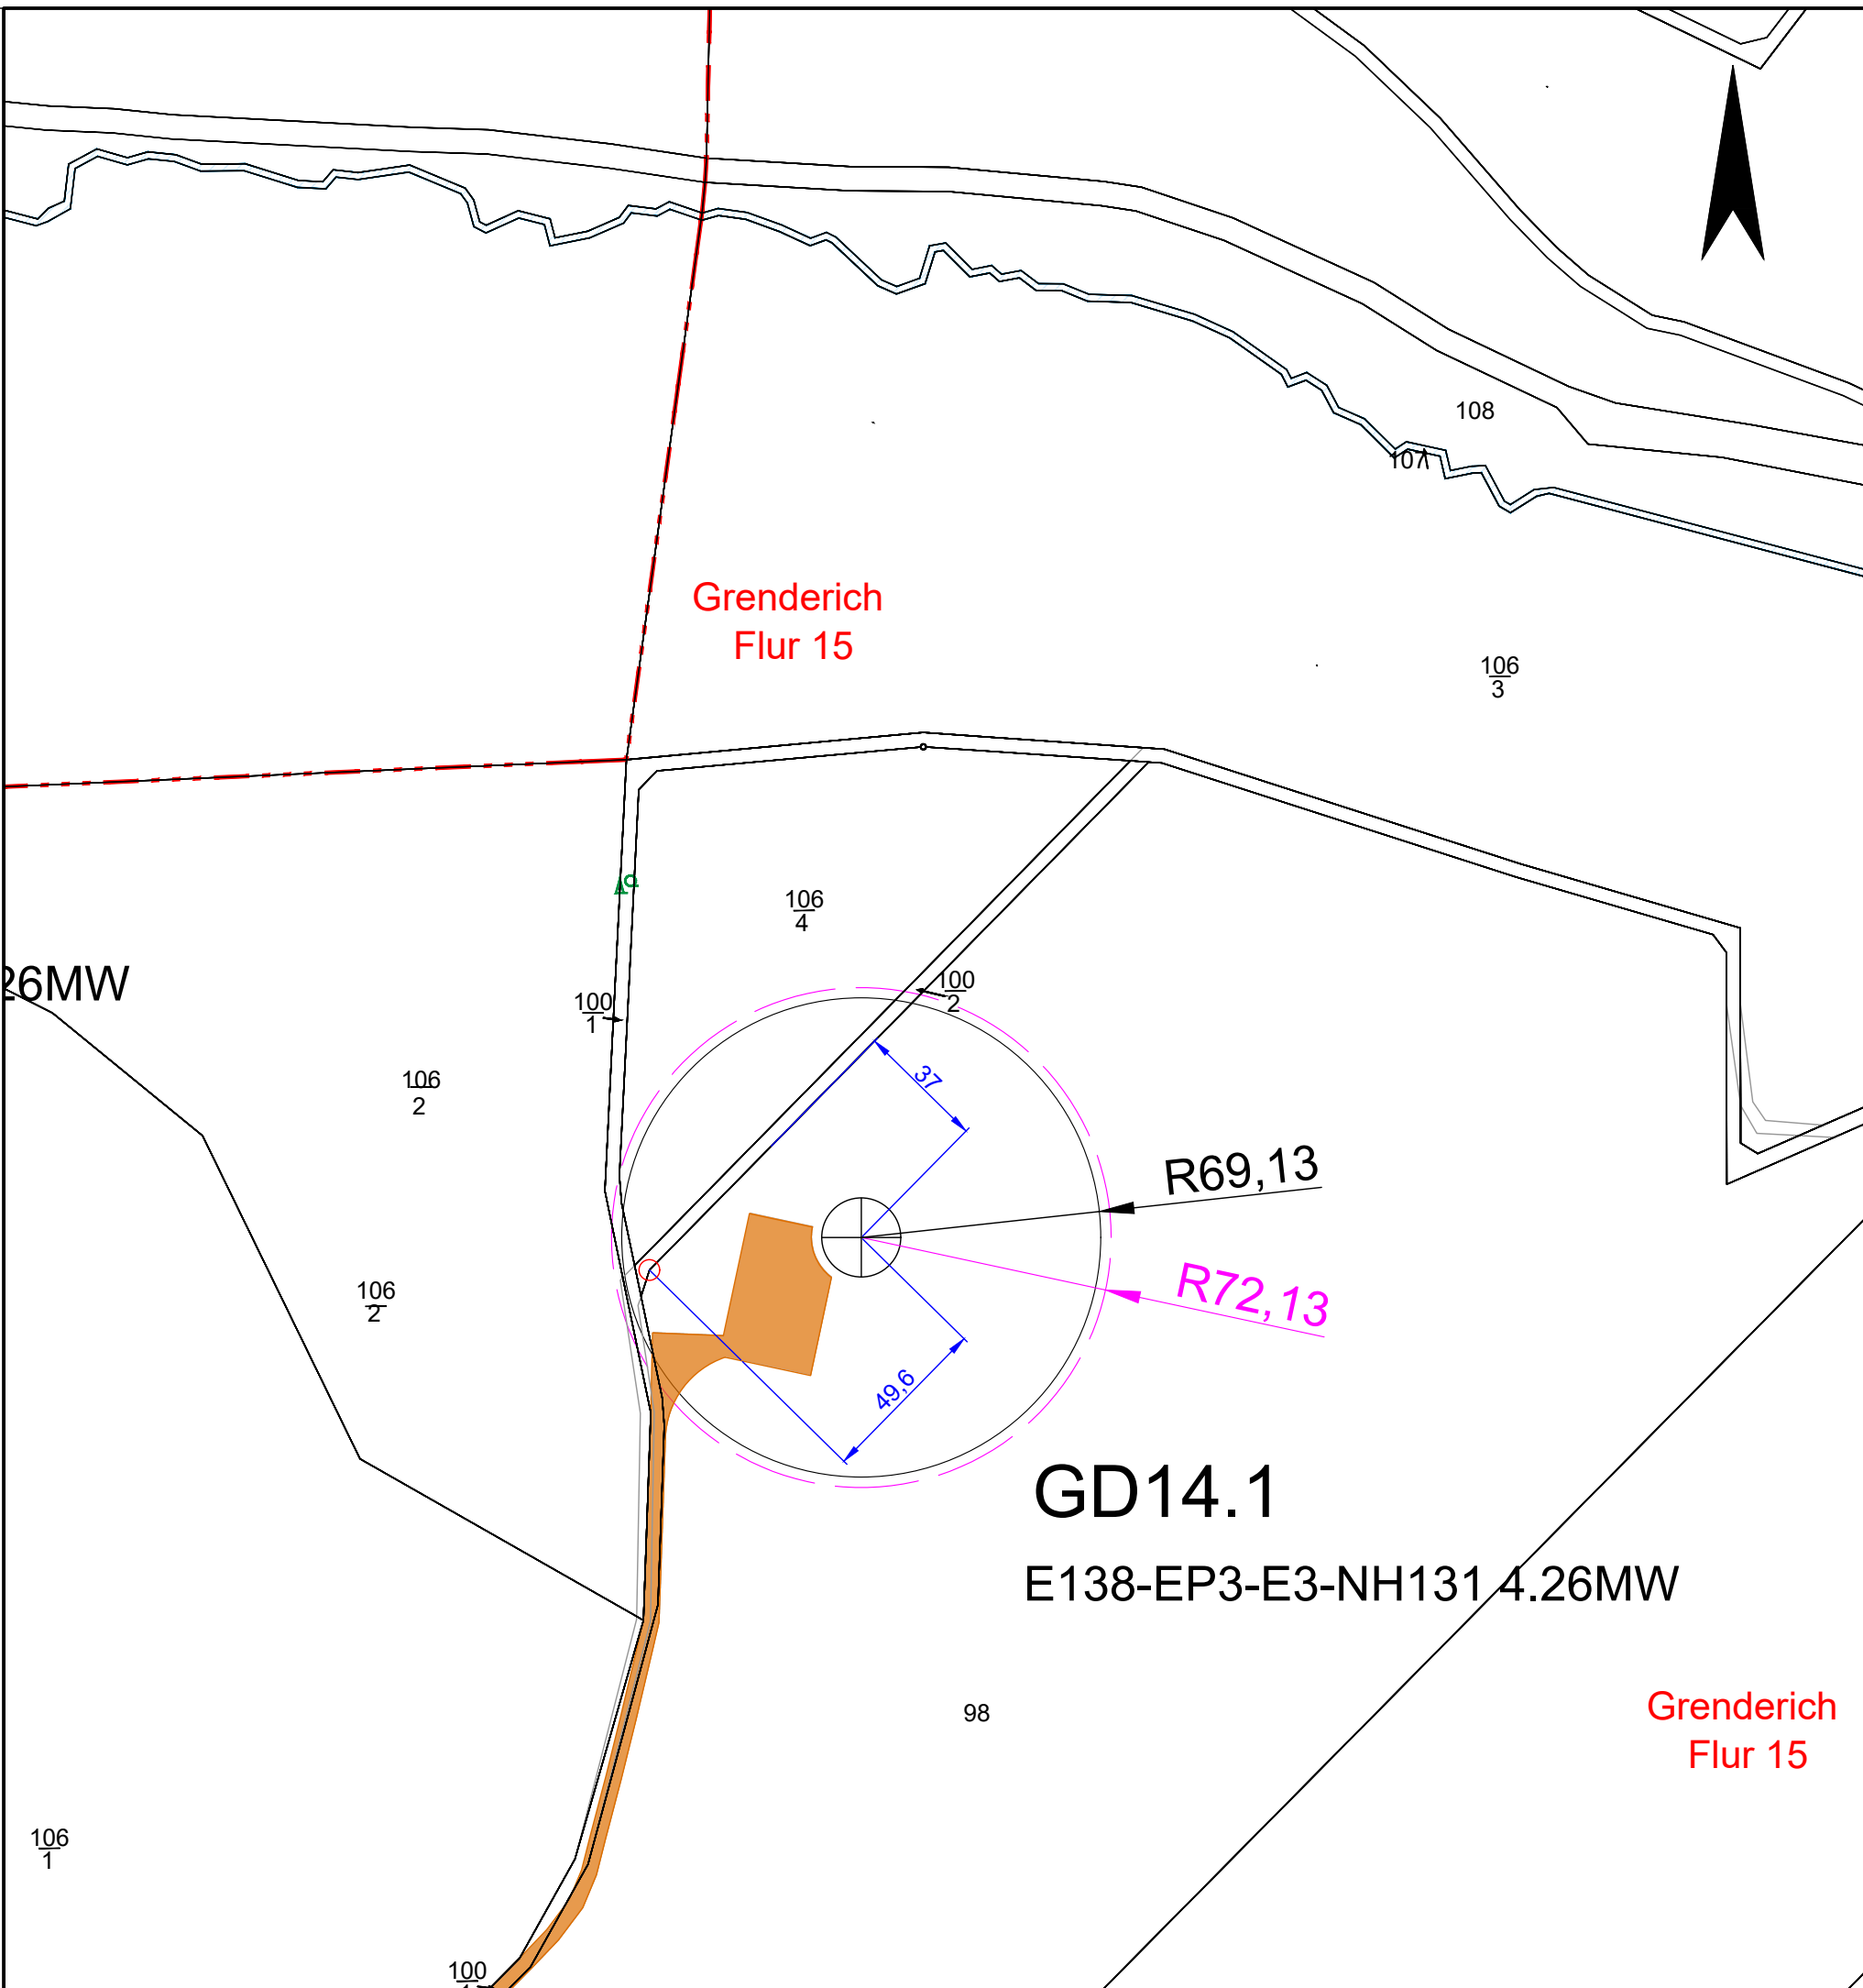


Legende:



Planung

Windenergieanlagen

Windenergieanlage lt. Antragsunterlagen

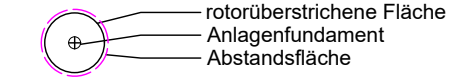

Wege

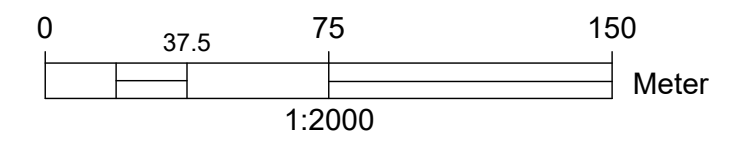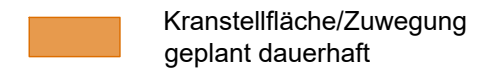


GD14.1
E138-EP3-E3-NH131 4.26MW

Grenderich/Zell

Lageplan
GD14.1



Maßstab:	1 : 2.000	Proj.-Nr.:	2018	BOREAS Energie GmbH Moritzburger Weg 67 01109 Dresden fon/ fax: (0351) 885070/ 75 e-mail: boreas@boreas.de
Datum:	24.11.2025	Blattnr.:		
bearb.:	erei			
gezeich.:	abe			
geprüft:				
Dateiname:	20251124_GD-2018_BlmschG-Antrag-Rev02.dwg			

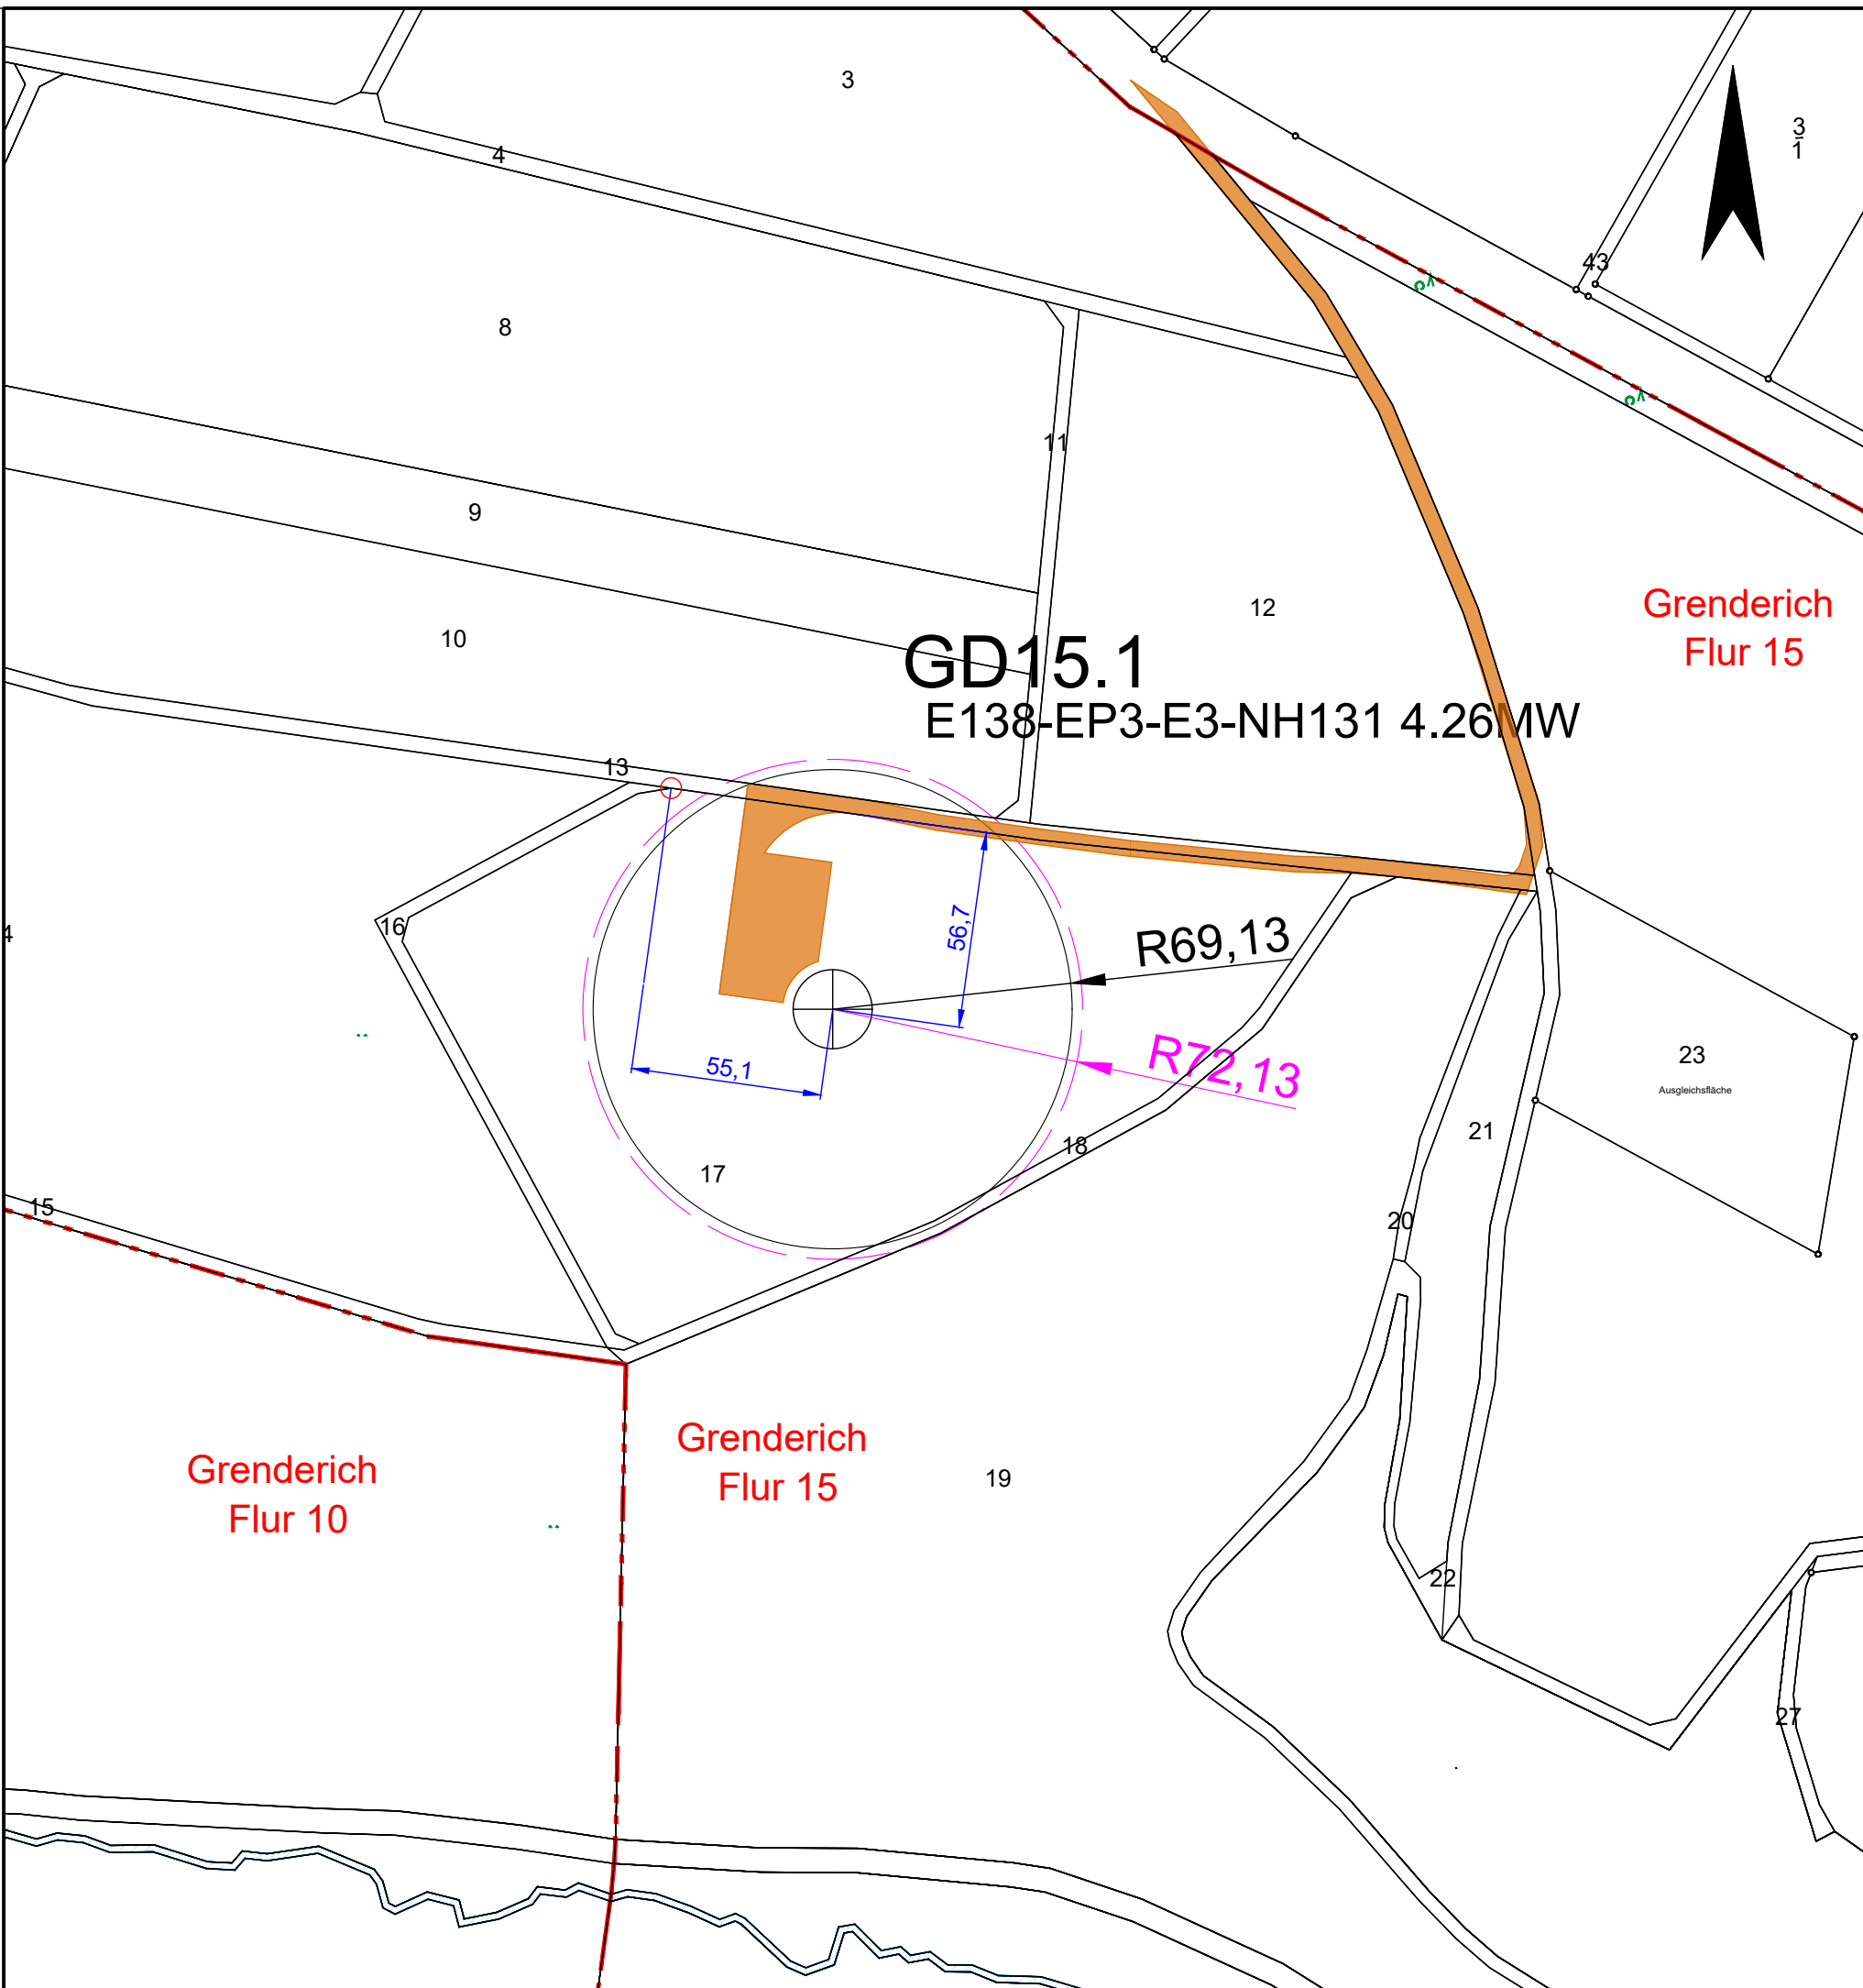


Legende:


Planung

Windenergieanlagen

Windenergieanlage lt. Antragsunterlagen

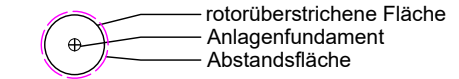

Wege

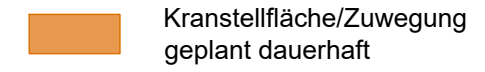


Grenderich
Flur 15

GD15.1
E138-EP3-E3-NH131 4.26 MW

Grenderich
Flur 10

Grenderich
Flur 15

23
Ausgleichsfläche

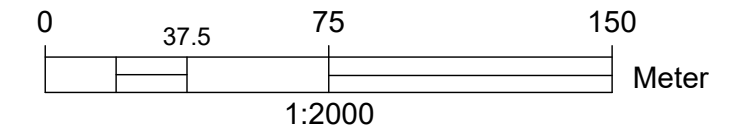

Grenderich/Zell

Lageplan
GD15.1



Maßstab:	1 : 2.000	Proj.-Nr.:	2018
Datum:	24.11.2025	Blattnr.:	
bearb.:	erei		
gezeich.:	abe		
geprüft:			
Dateiname:	20251124_GD-2018_BlmschG-Antrag-Rev02.dwg		

BOREAS Energie GmbH
Moritzburger Weg 67
01109 Dresden
fon/ fax: (0351) 885070/ 75
e-mail: boreas@boreas.de

Moritzheim
Flur 3




Legende:




Planung

Windenergieanlagen

Windenergieanlage lt. Antragsunterlagen

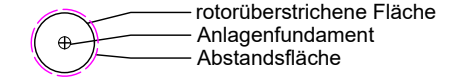

Wege

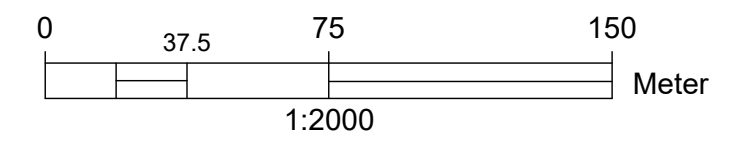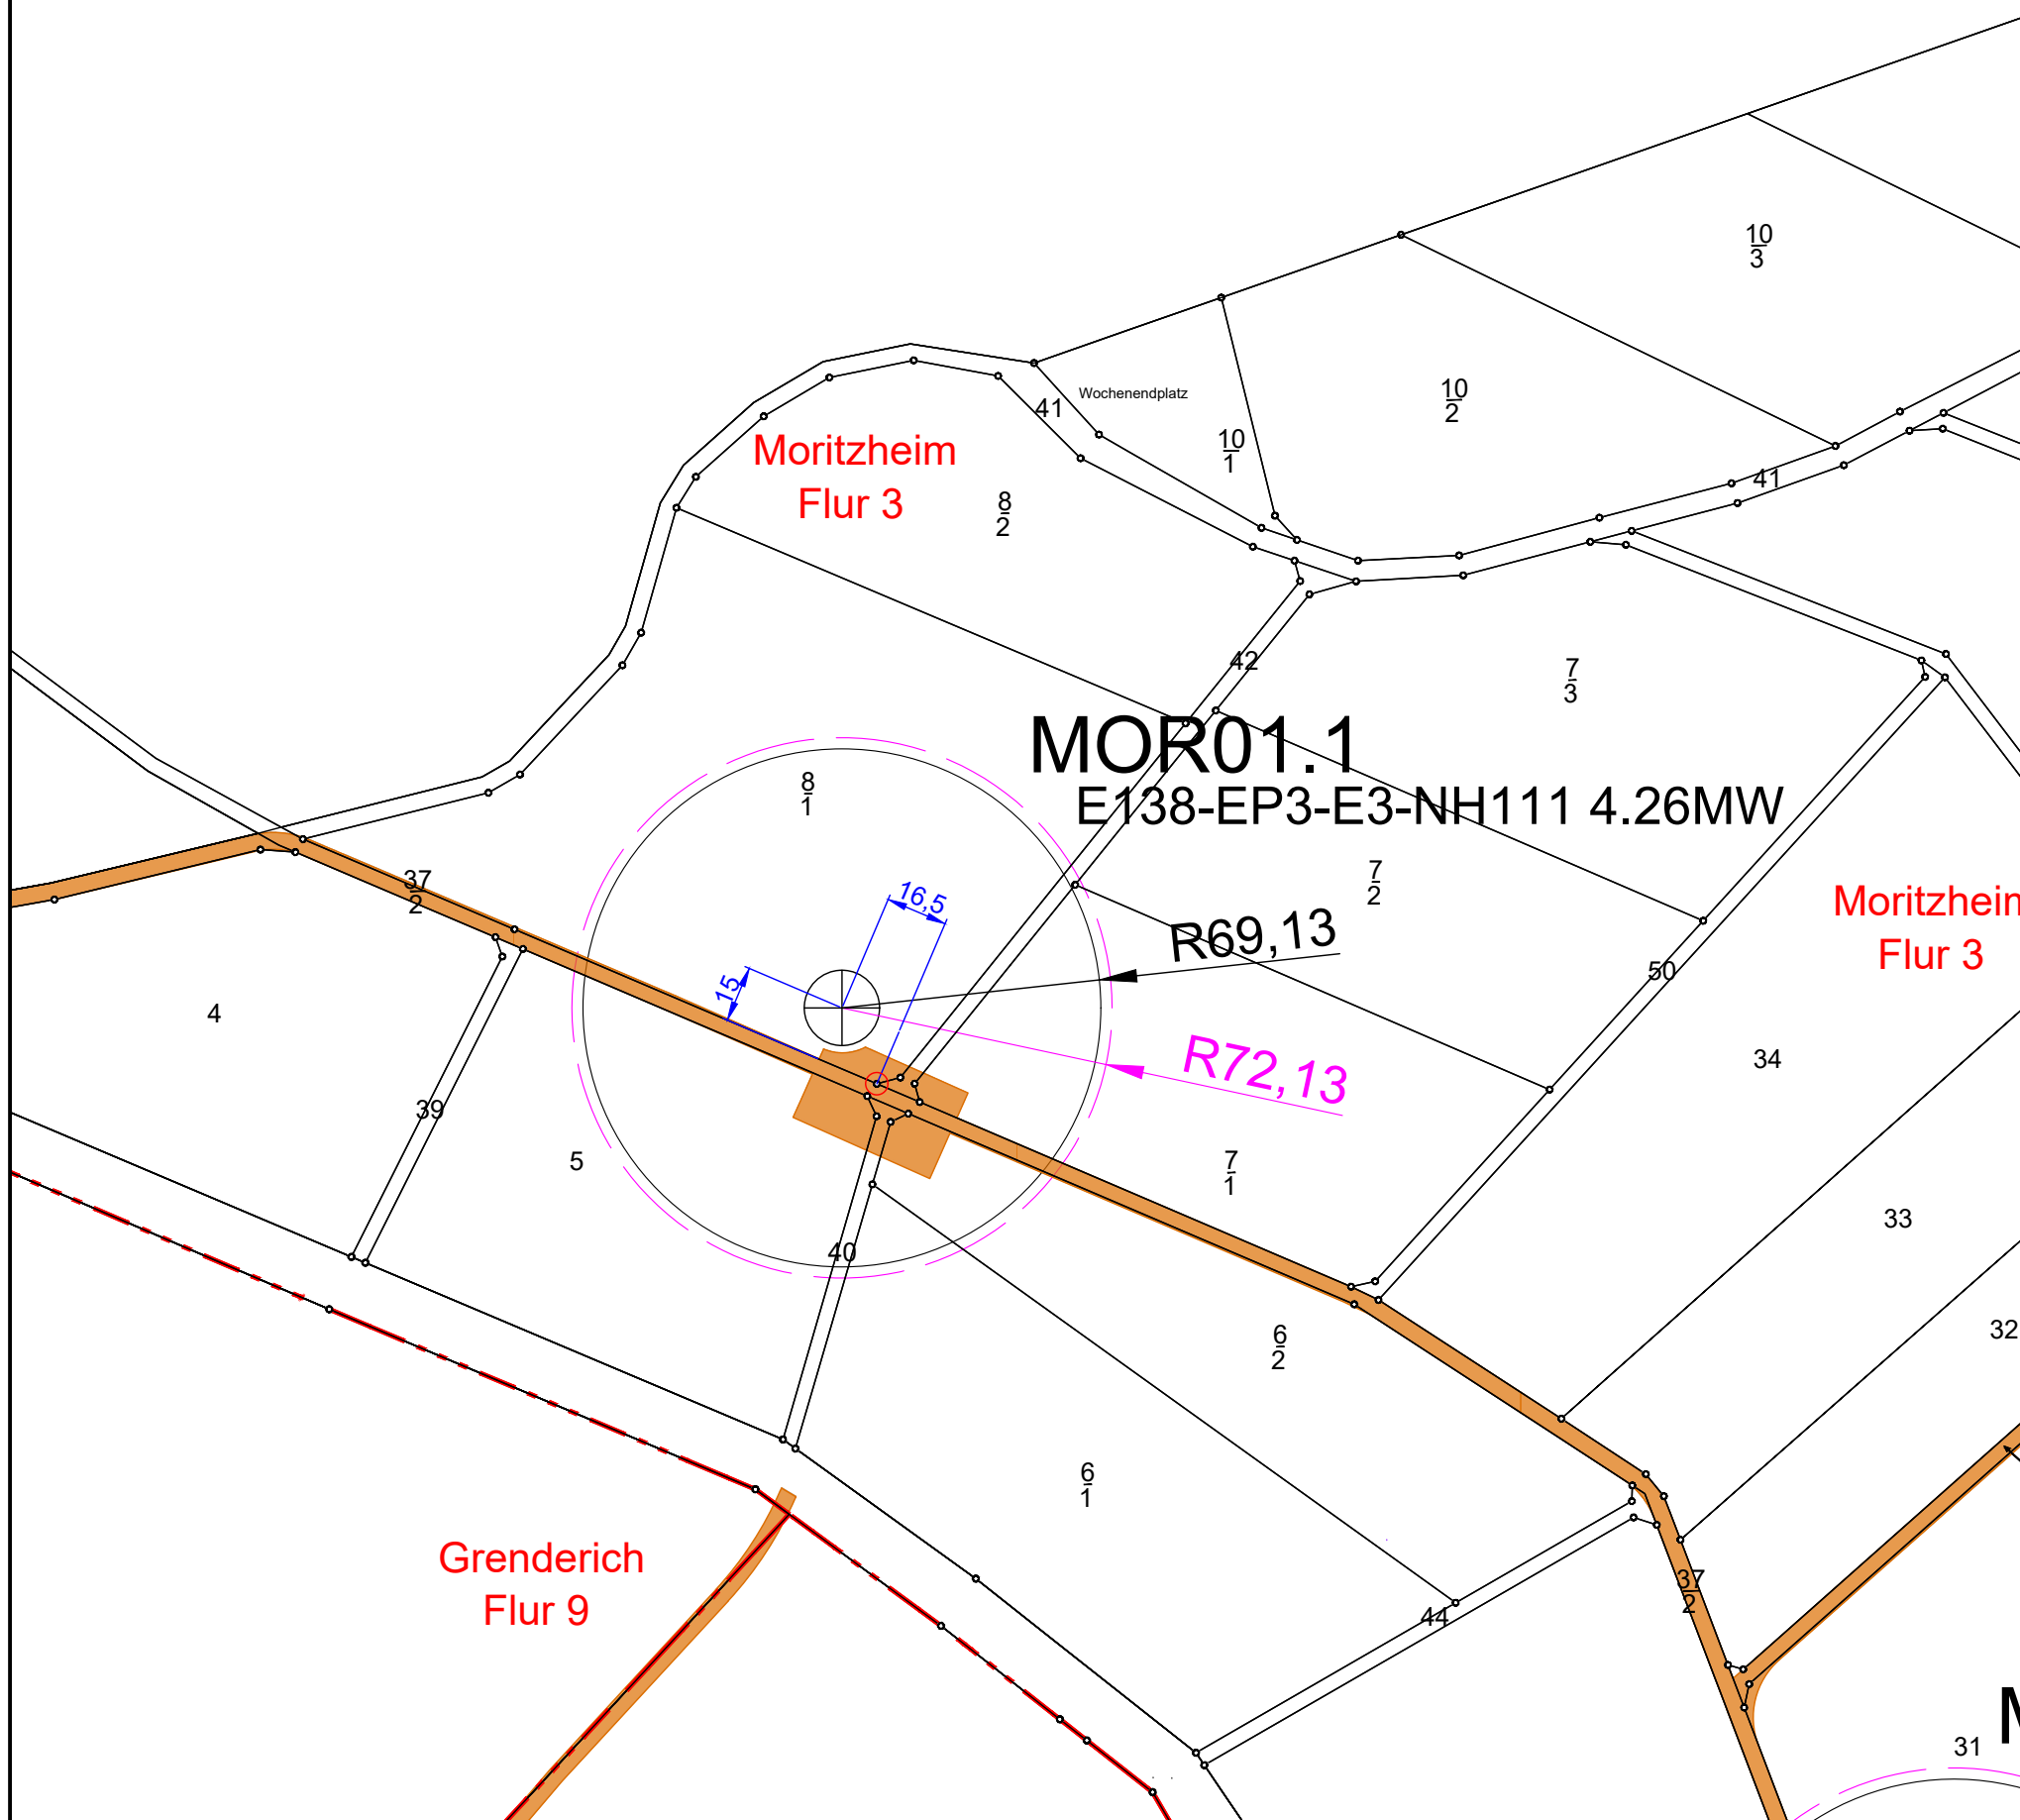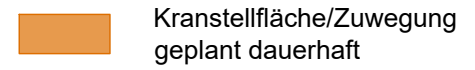


Grenderich/Zell

Lageplan
MOR01.1



Maßstab:	1 : 2.000	Proj.-Nr.:	2018
Datum:	24.11.2025	Blattnr.:	
bearb.:	erei		
gezeich.:	abe		
geprüft:			
Dateiname:	20251124_GD-2018_BlmschG-Antrag-Rev02.dwg		

BOREAS Energie GmbH
 Moritzburger Weg 67
 01109 Dresden
 fon/ fax: (0351) 885070/ 75
 e-mail: boreas@boreas.de

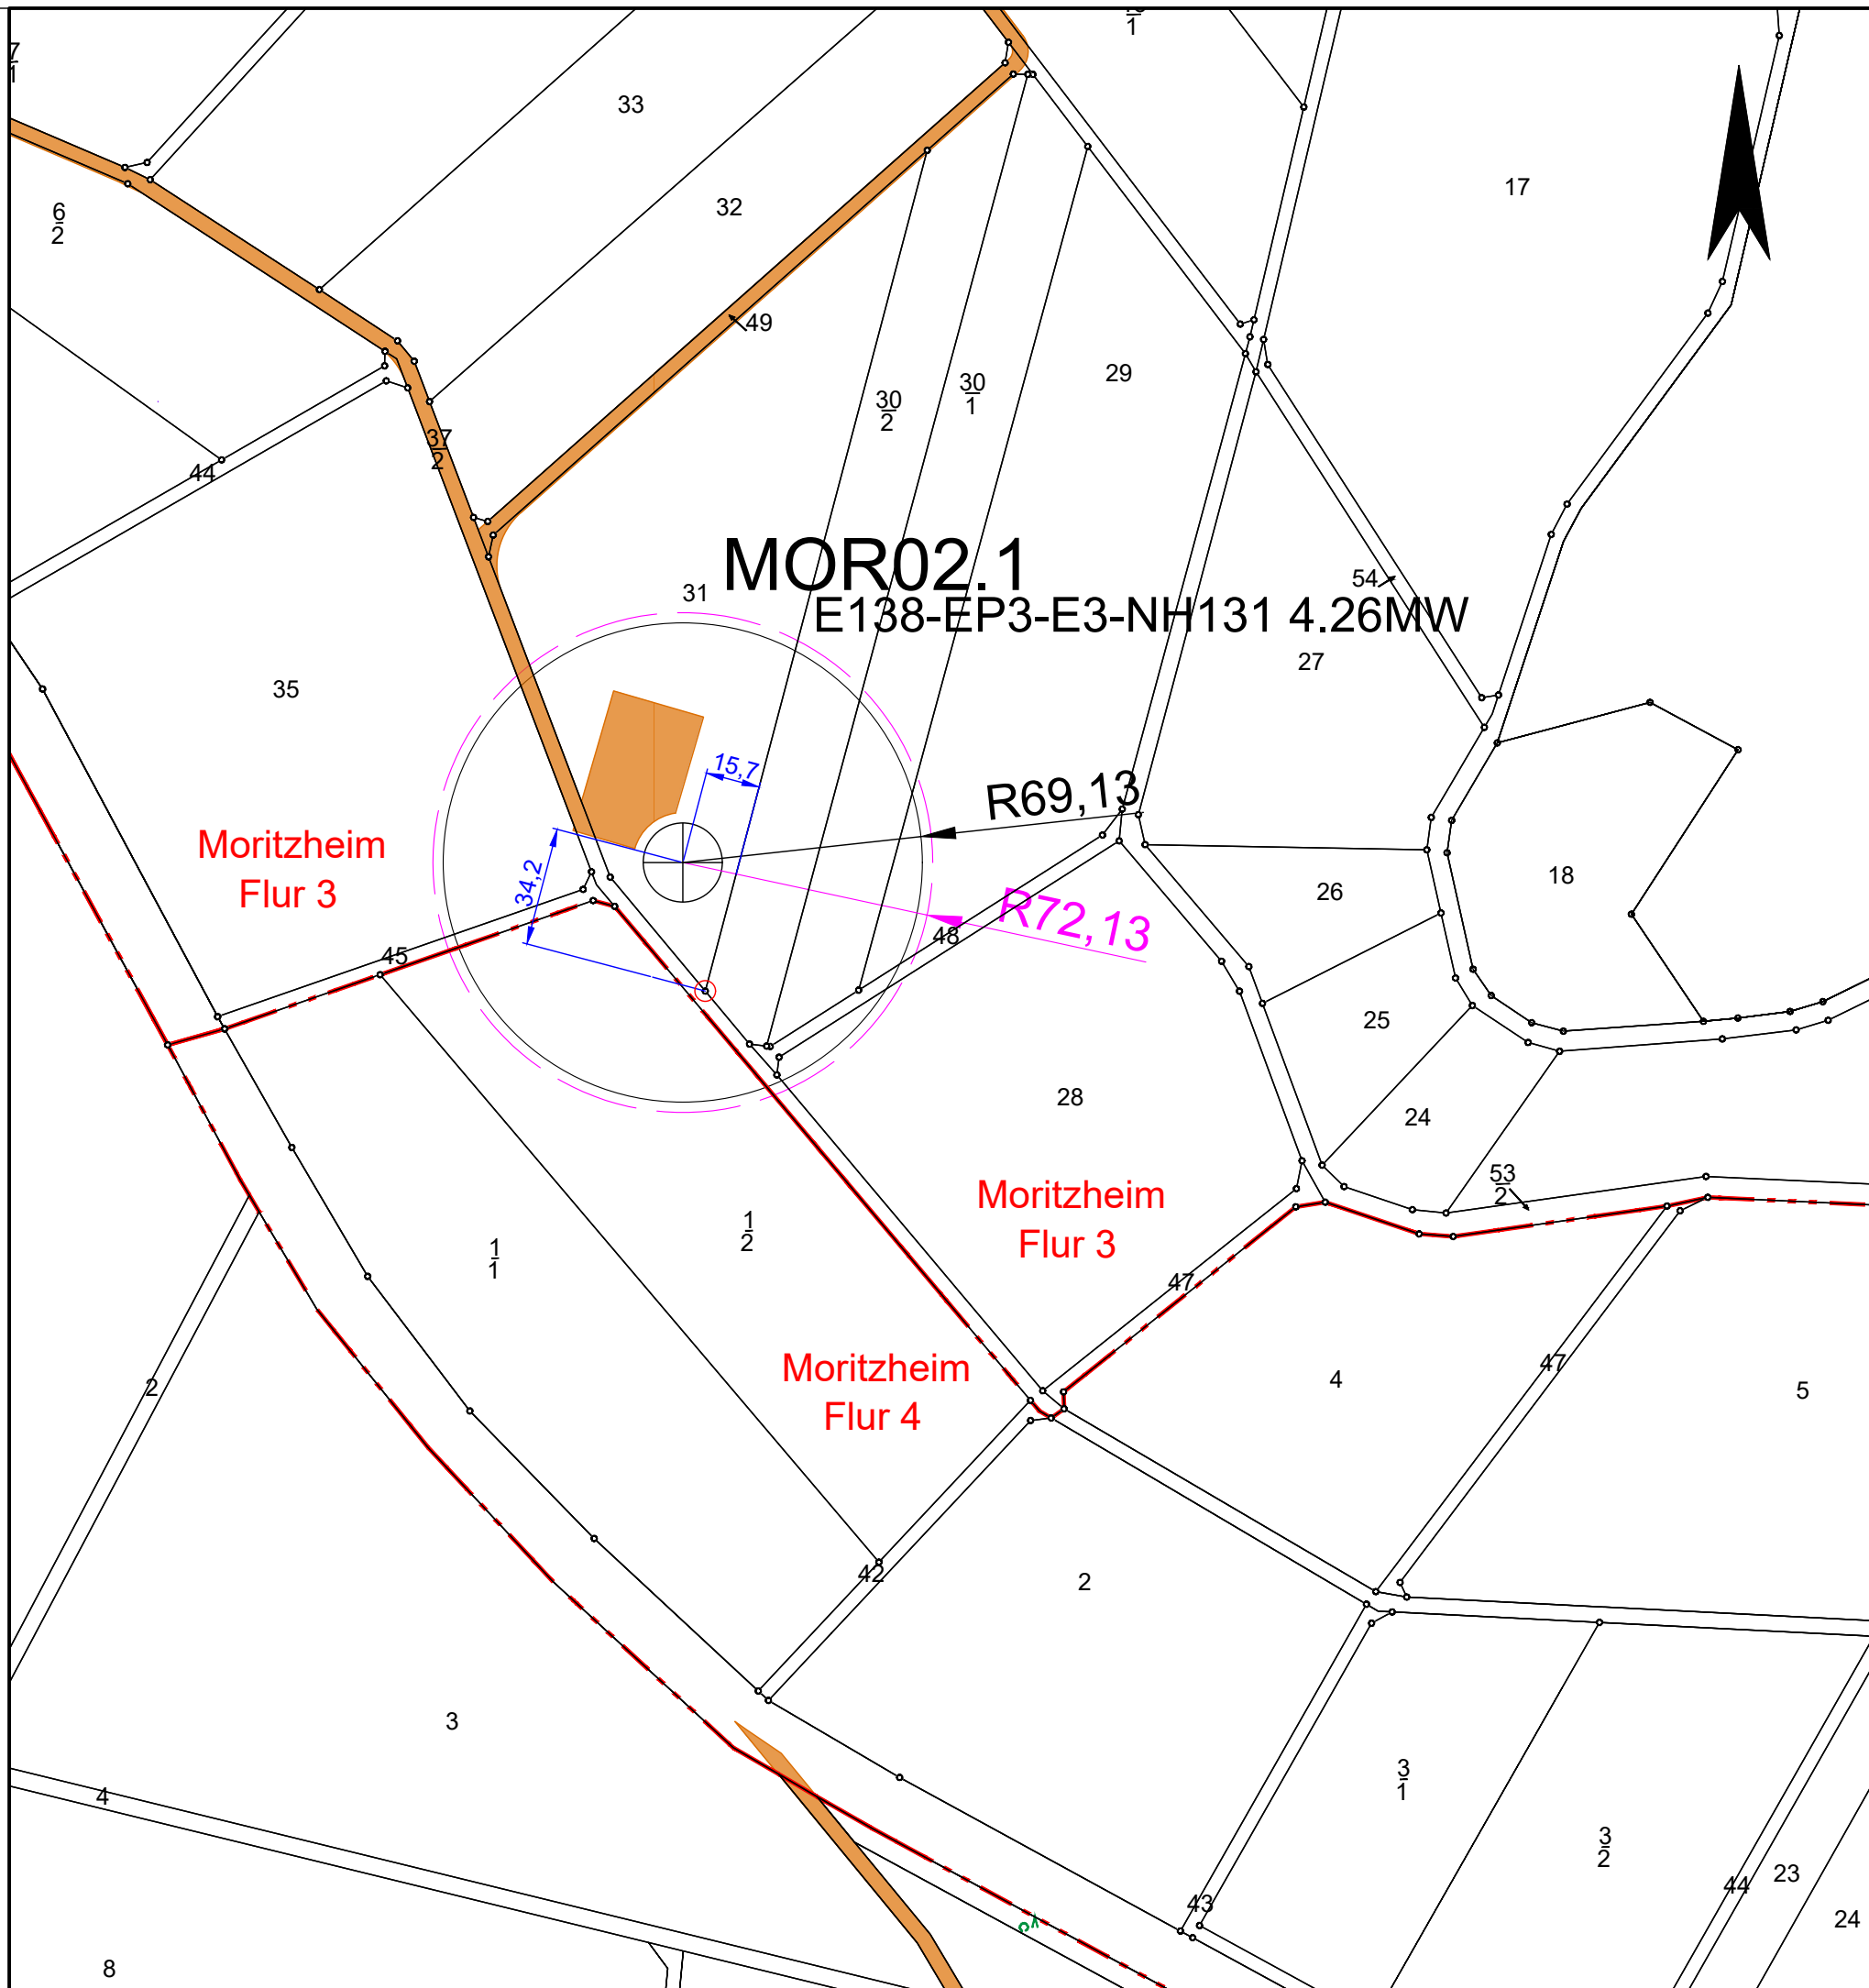


Legende:



Planung

Windenergieanlagen

Windenergieanlage lt. Antragsunterlagen

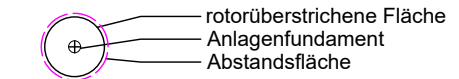

Wege

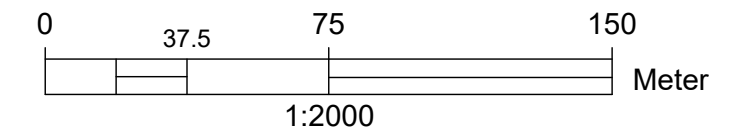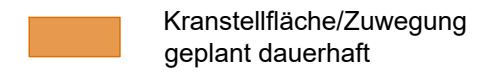


Grenderich/Zell

Lageplan
MOR02.1



Maßstab:	1 : 2.000	Proj.-Nr.:	2018	BOREAS Energie GmbH Moritzburger Weg 67 01109 Dresden fon/ fax: (0351) 885070/ 75 e-mail: boreas@boreas.de
Datum:	24.11.2025	Blattnr.:		
bearb.:	erei			
gezeich.:	abe			
geprüft:				
Dateiname:	20251124_GD-2018_BlmschG-Antrag-Rev02.dwg			

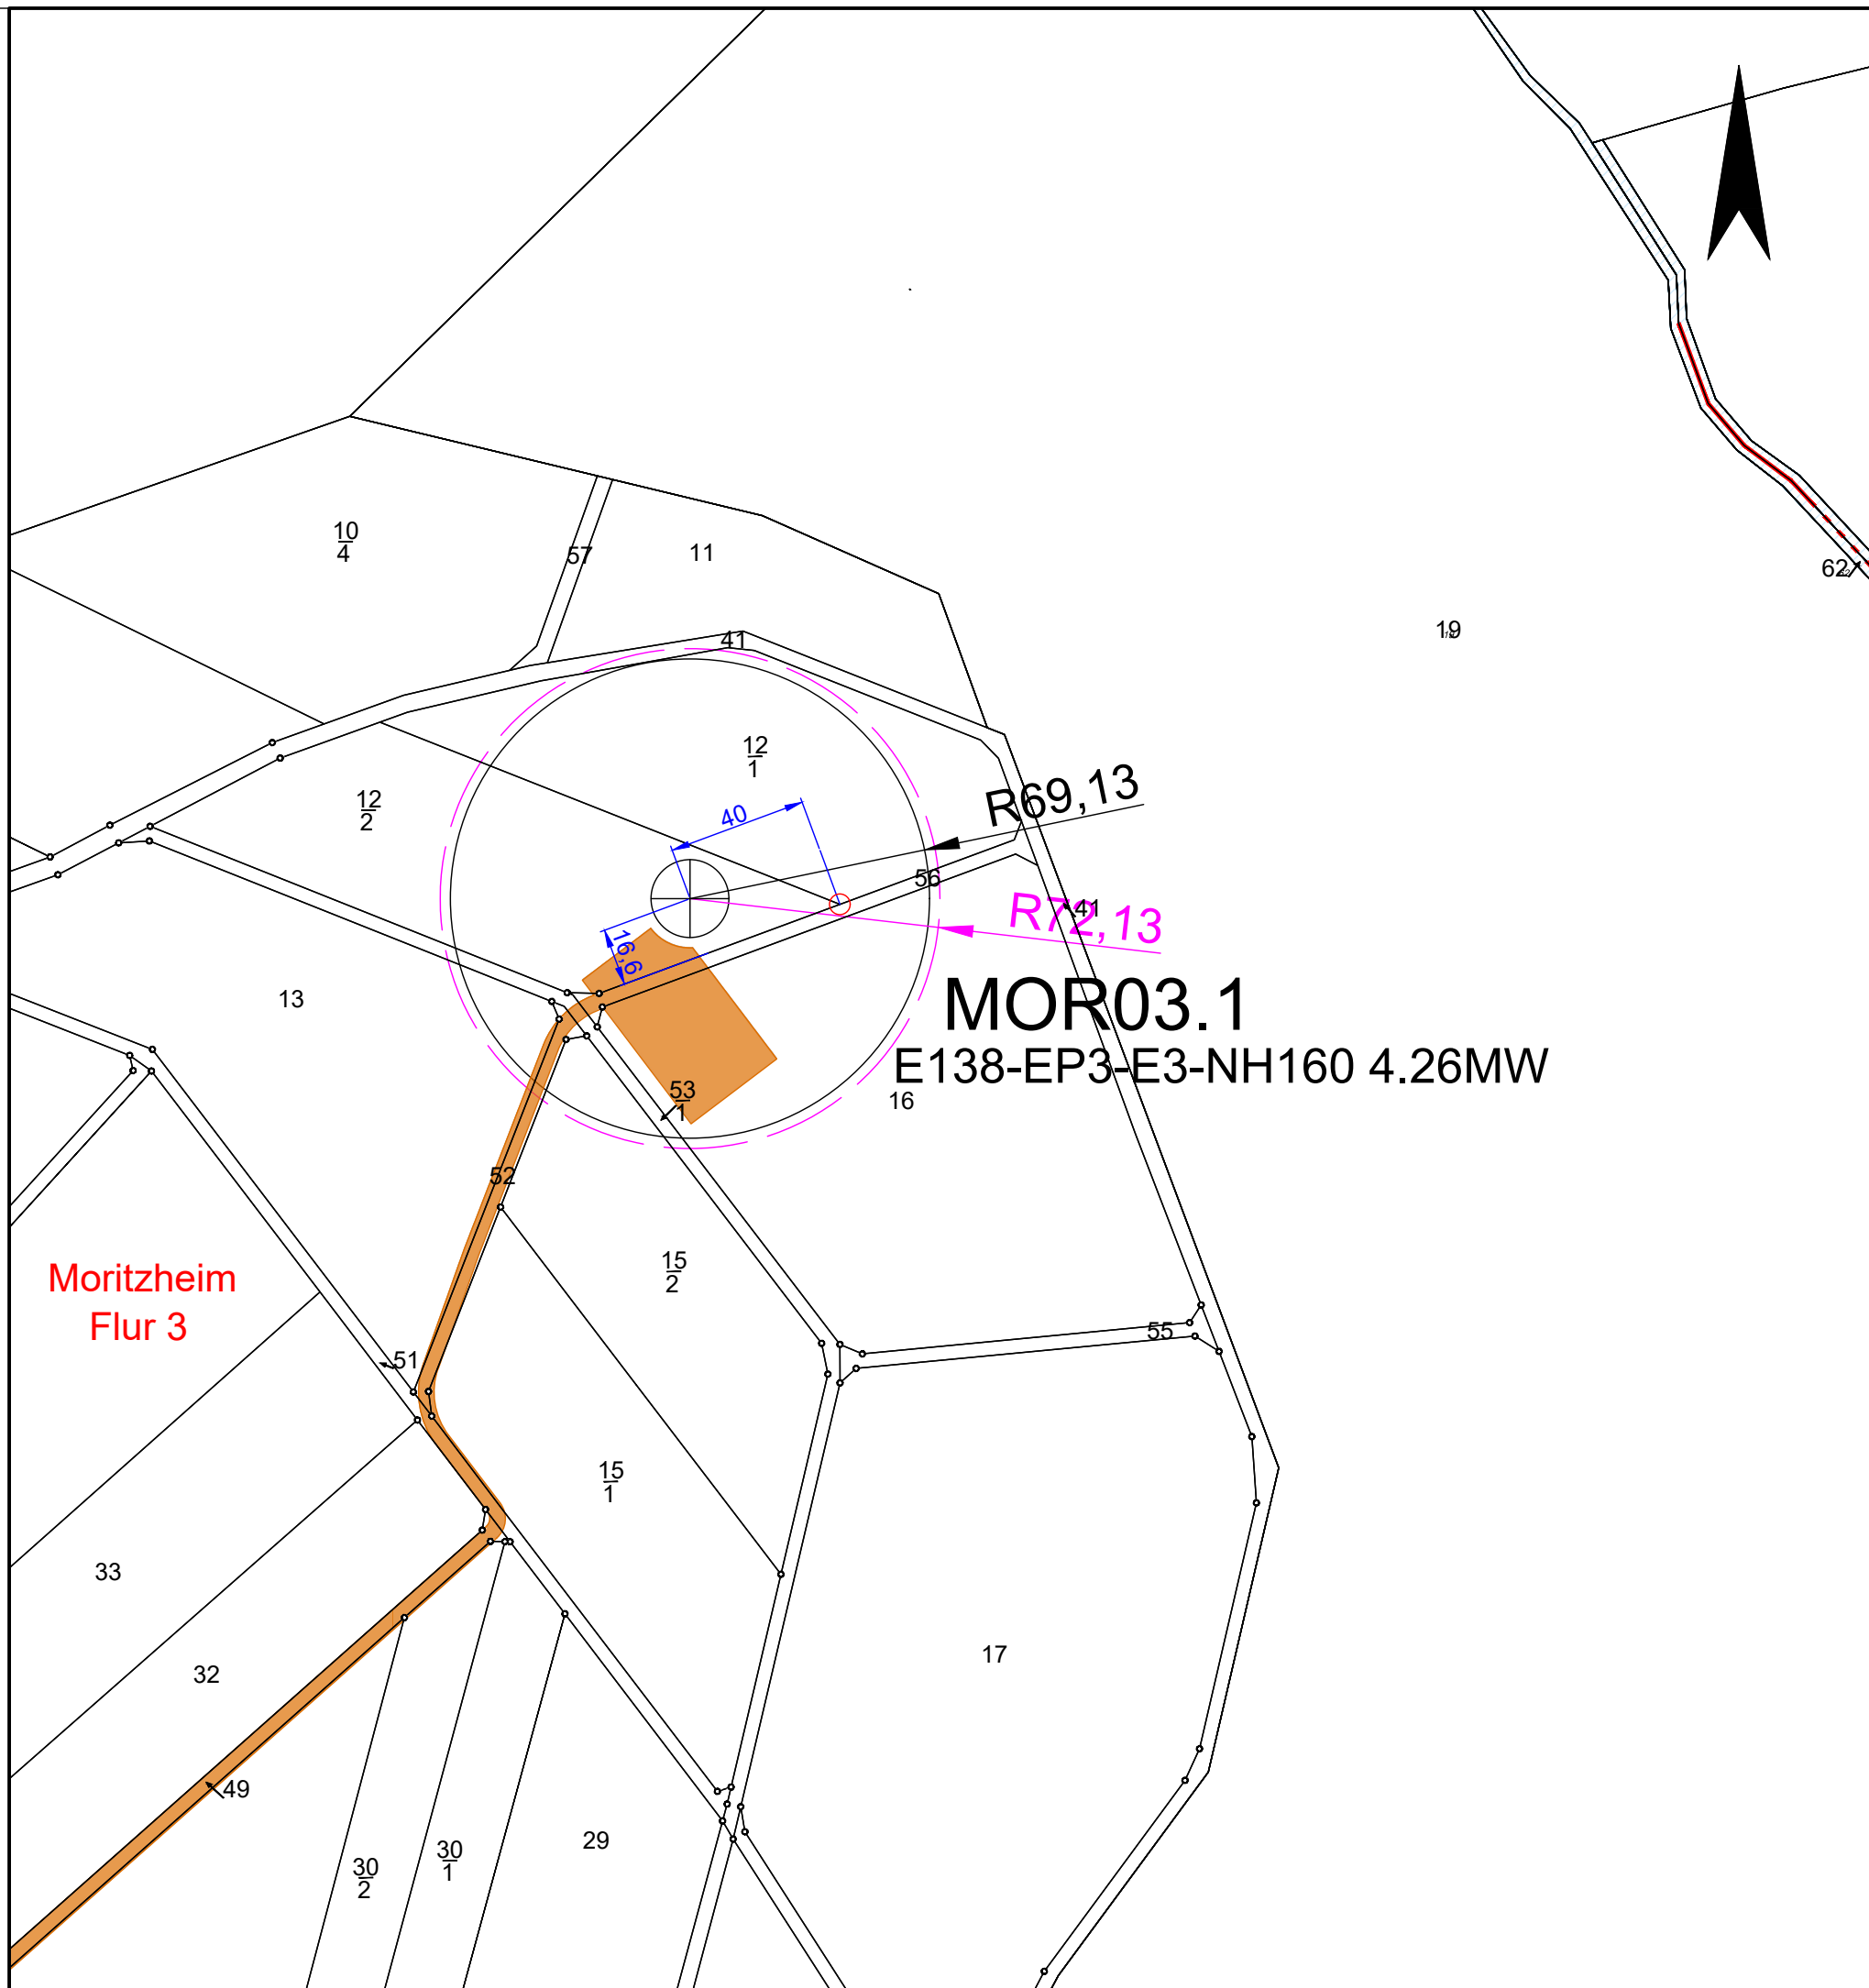


Legende:



Planung

Windenergieanlagen

Windenergieanlage lt. Antragsunterlagen

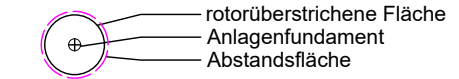

Wege

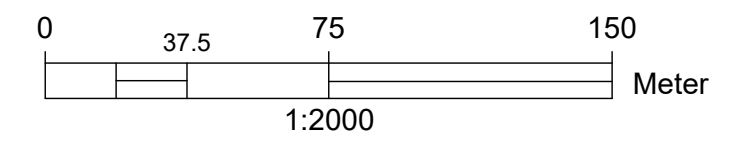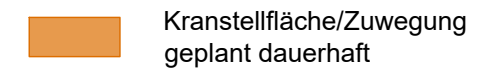


Grenderich/Zell

Lageplan
MOR03.1



Maßstab:	1 : 2.000	Proj.-Nr.:	2018	BOREAS Energie GmbH Moritzburger Weg 67 01109 Dresden fon/ fax: (0351) 885070/ 75 e-mail: boreas@boreas.de
Datum:	24.11.2025	Blattnr.:		
bearb.:	erei			
gezeich.:	abe			
geprüft:				
Dateiname:	20251124_GD-2018_BlmschG-Antrag-Rev02.dwg			

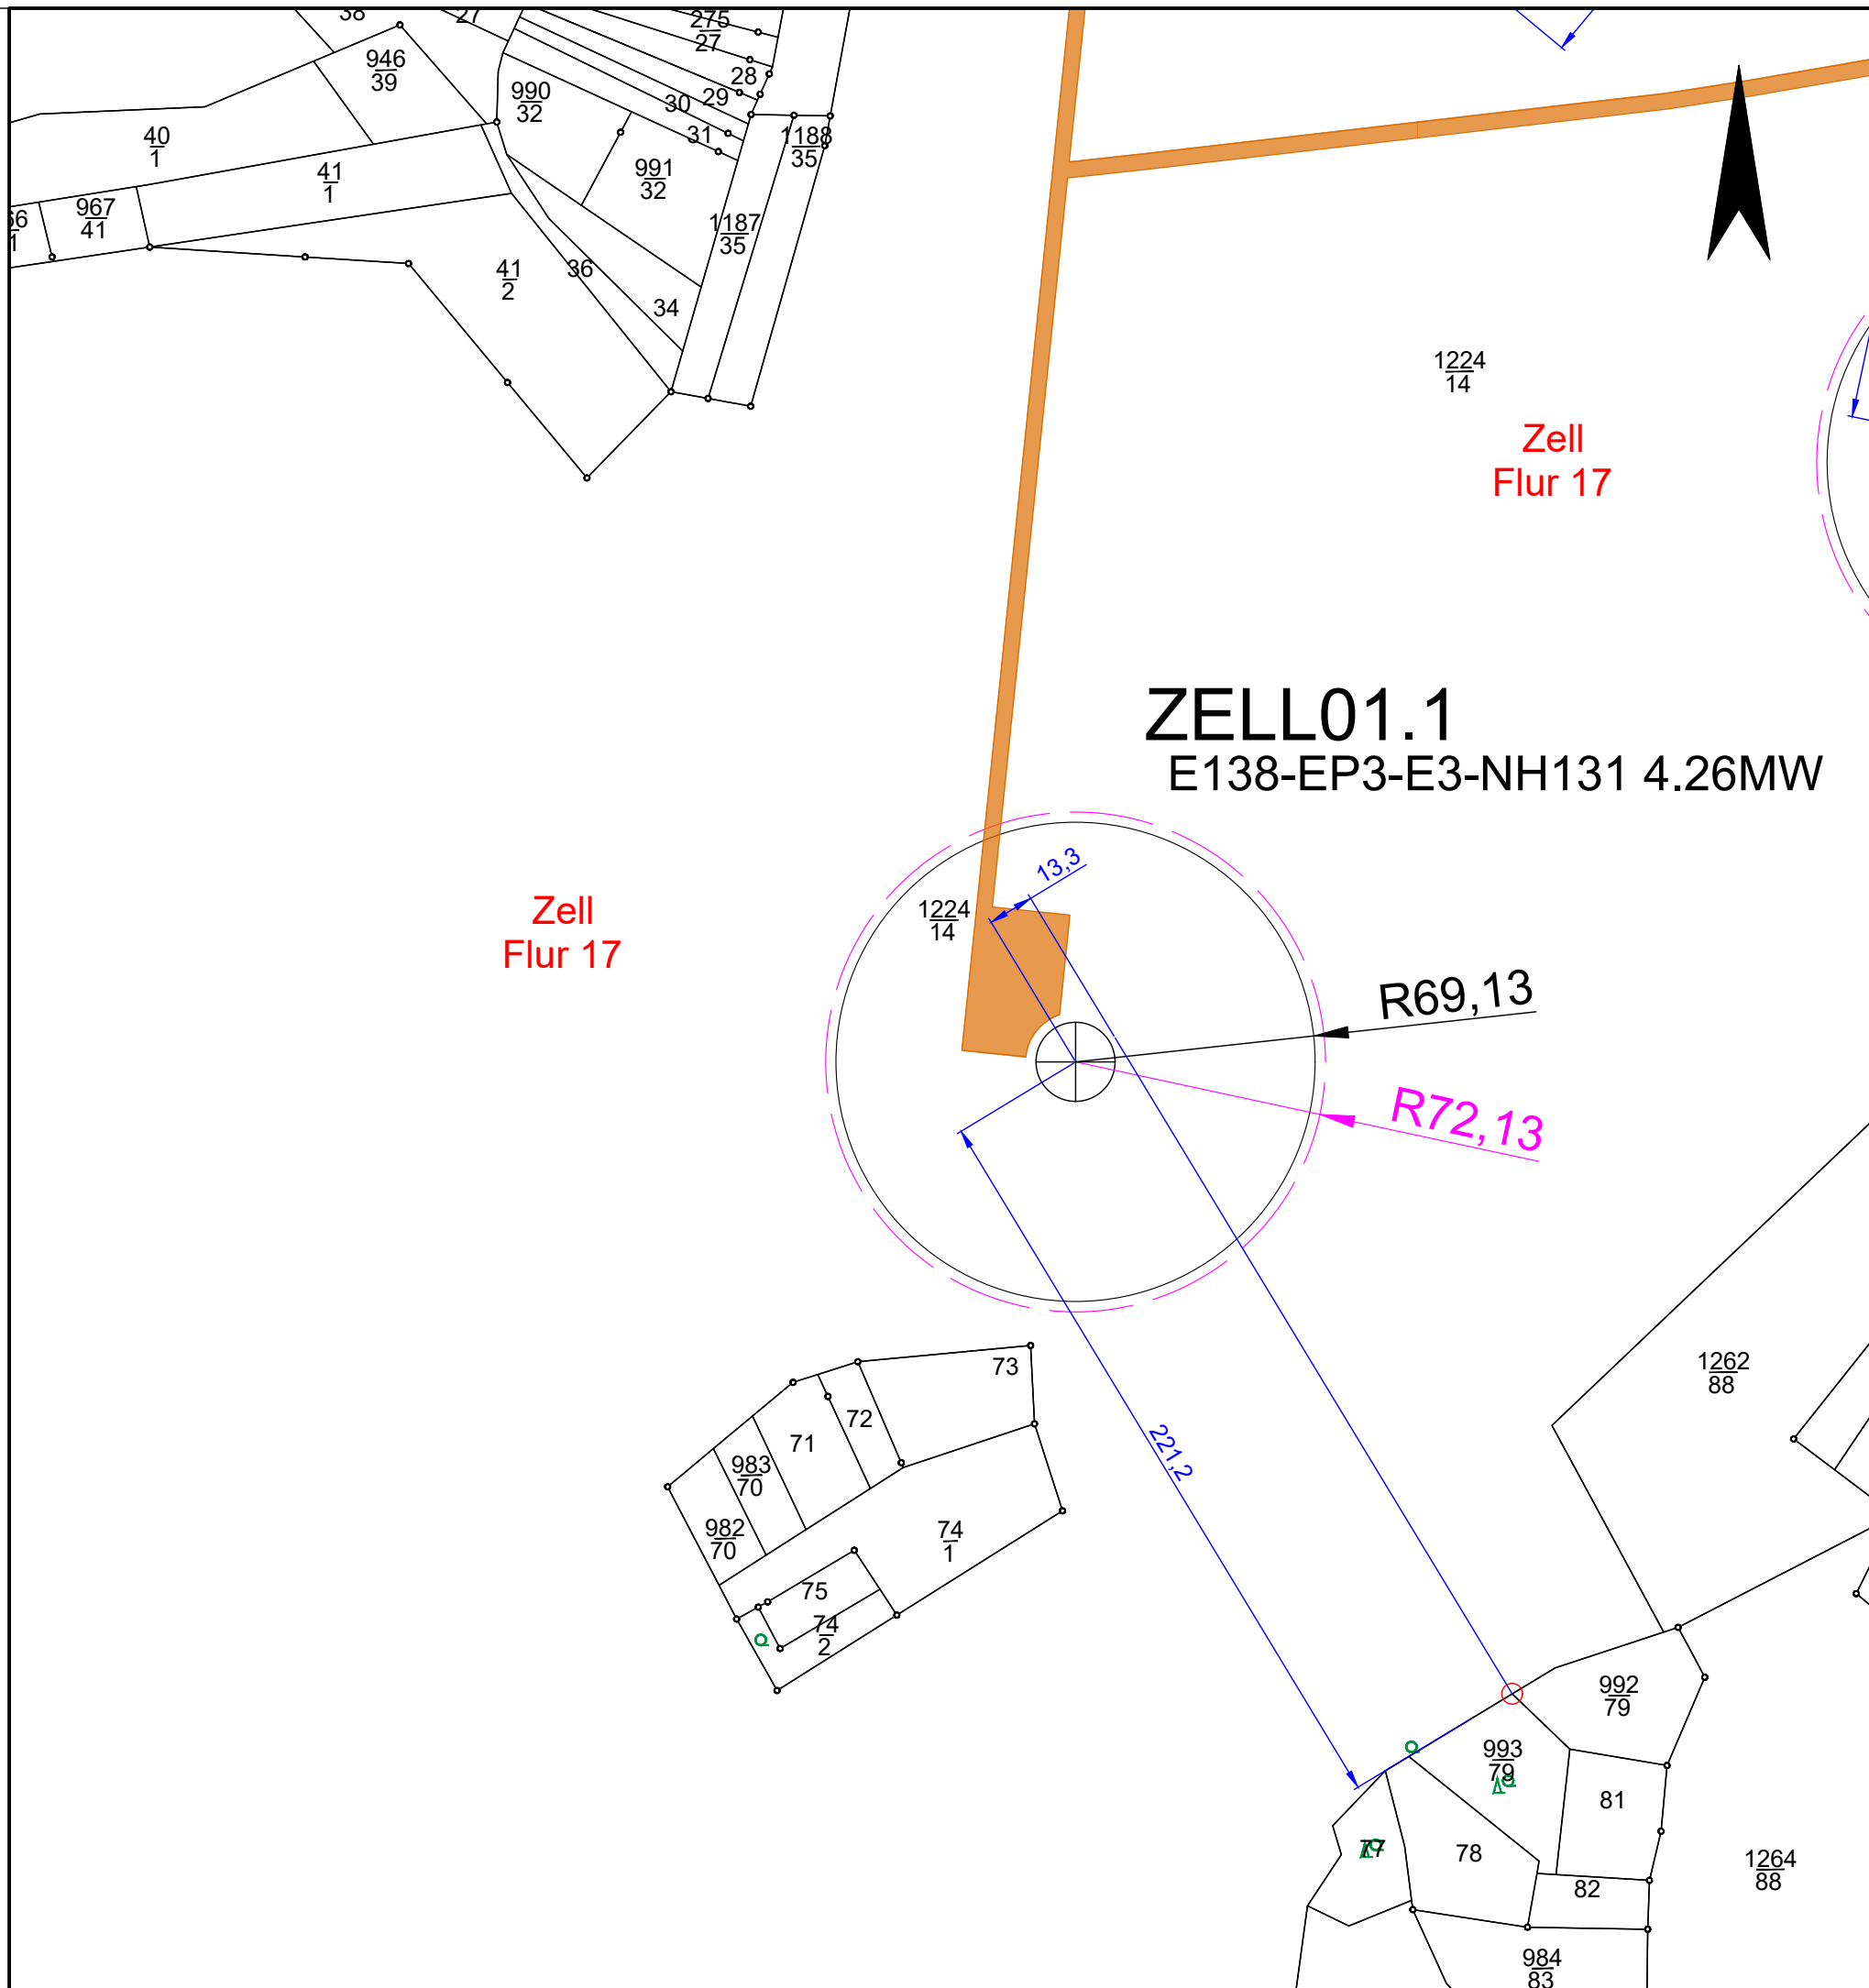


Legende:


Planung

Windenergieanlagen

Windenergieanlage lt. Antragsunterlagen

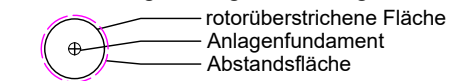


Wege

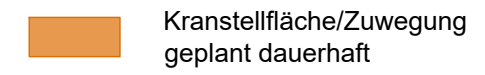

ZELL01.1
E138-EP3-E3-NH131 4.26MW

Zell
Flur 17

Zell
Flur 17

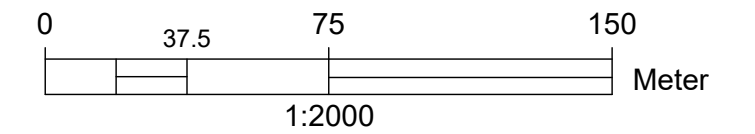


Grenderich/Zell

Lageplan
ZELL01.1



Maßstab:	1 : 2.000	Proj.-Nr.:	2018	BOREAS Energie GmbH Moritzburger Weg 67 01109 Dresden fon/ fax: (0351) 885070/ 75 e-mail: boreas@boreas.de
Datum:	24.11.2025	Blattnr.:		
bearb.:	erei			
gezeich.:	abe			
geprüft:				
Dateiname:	20251124_GD-2018_BlmschG-Antrag-Rev02.dwg			

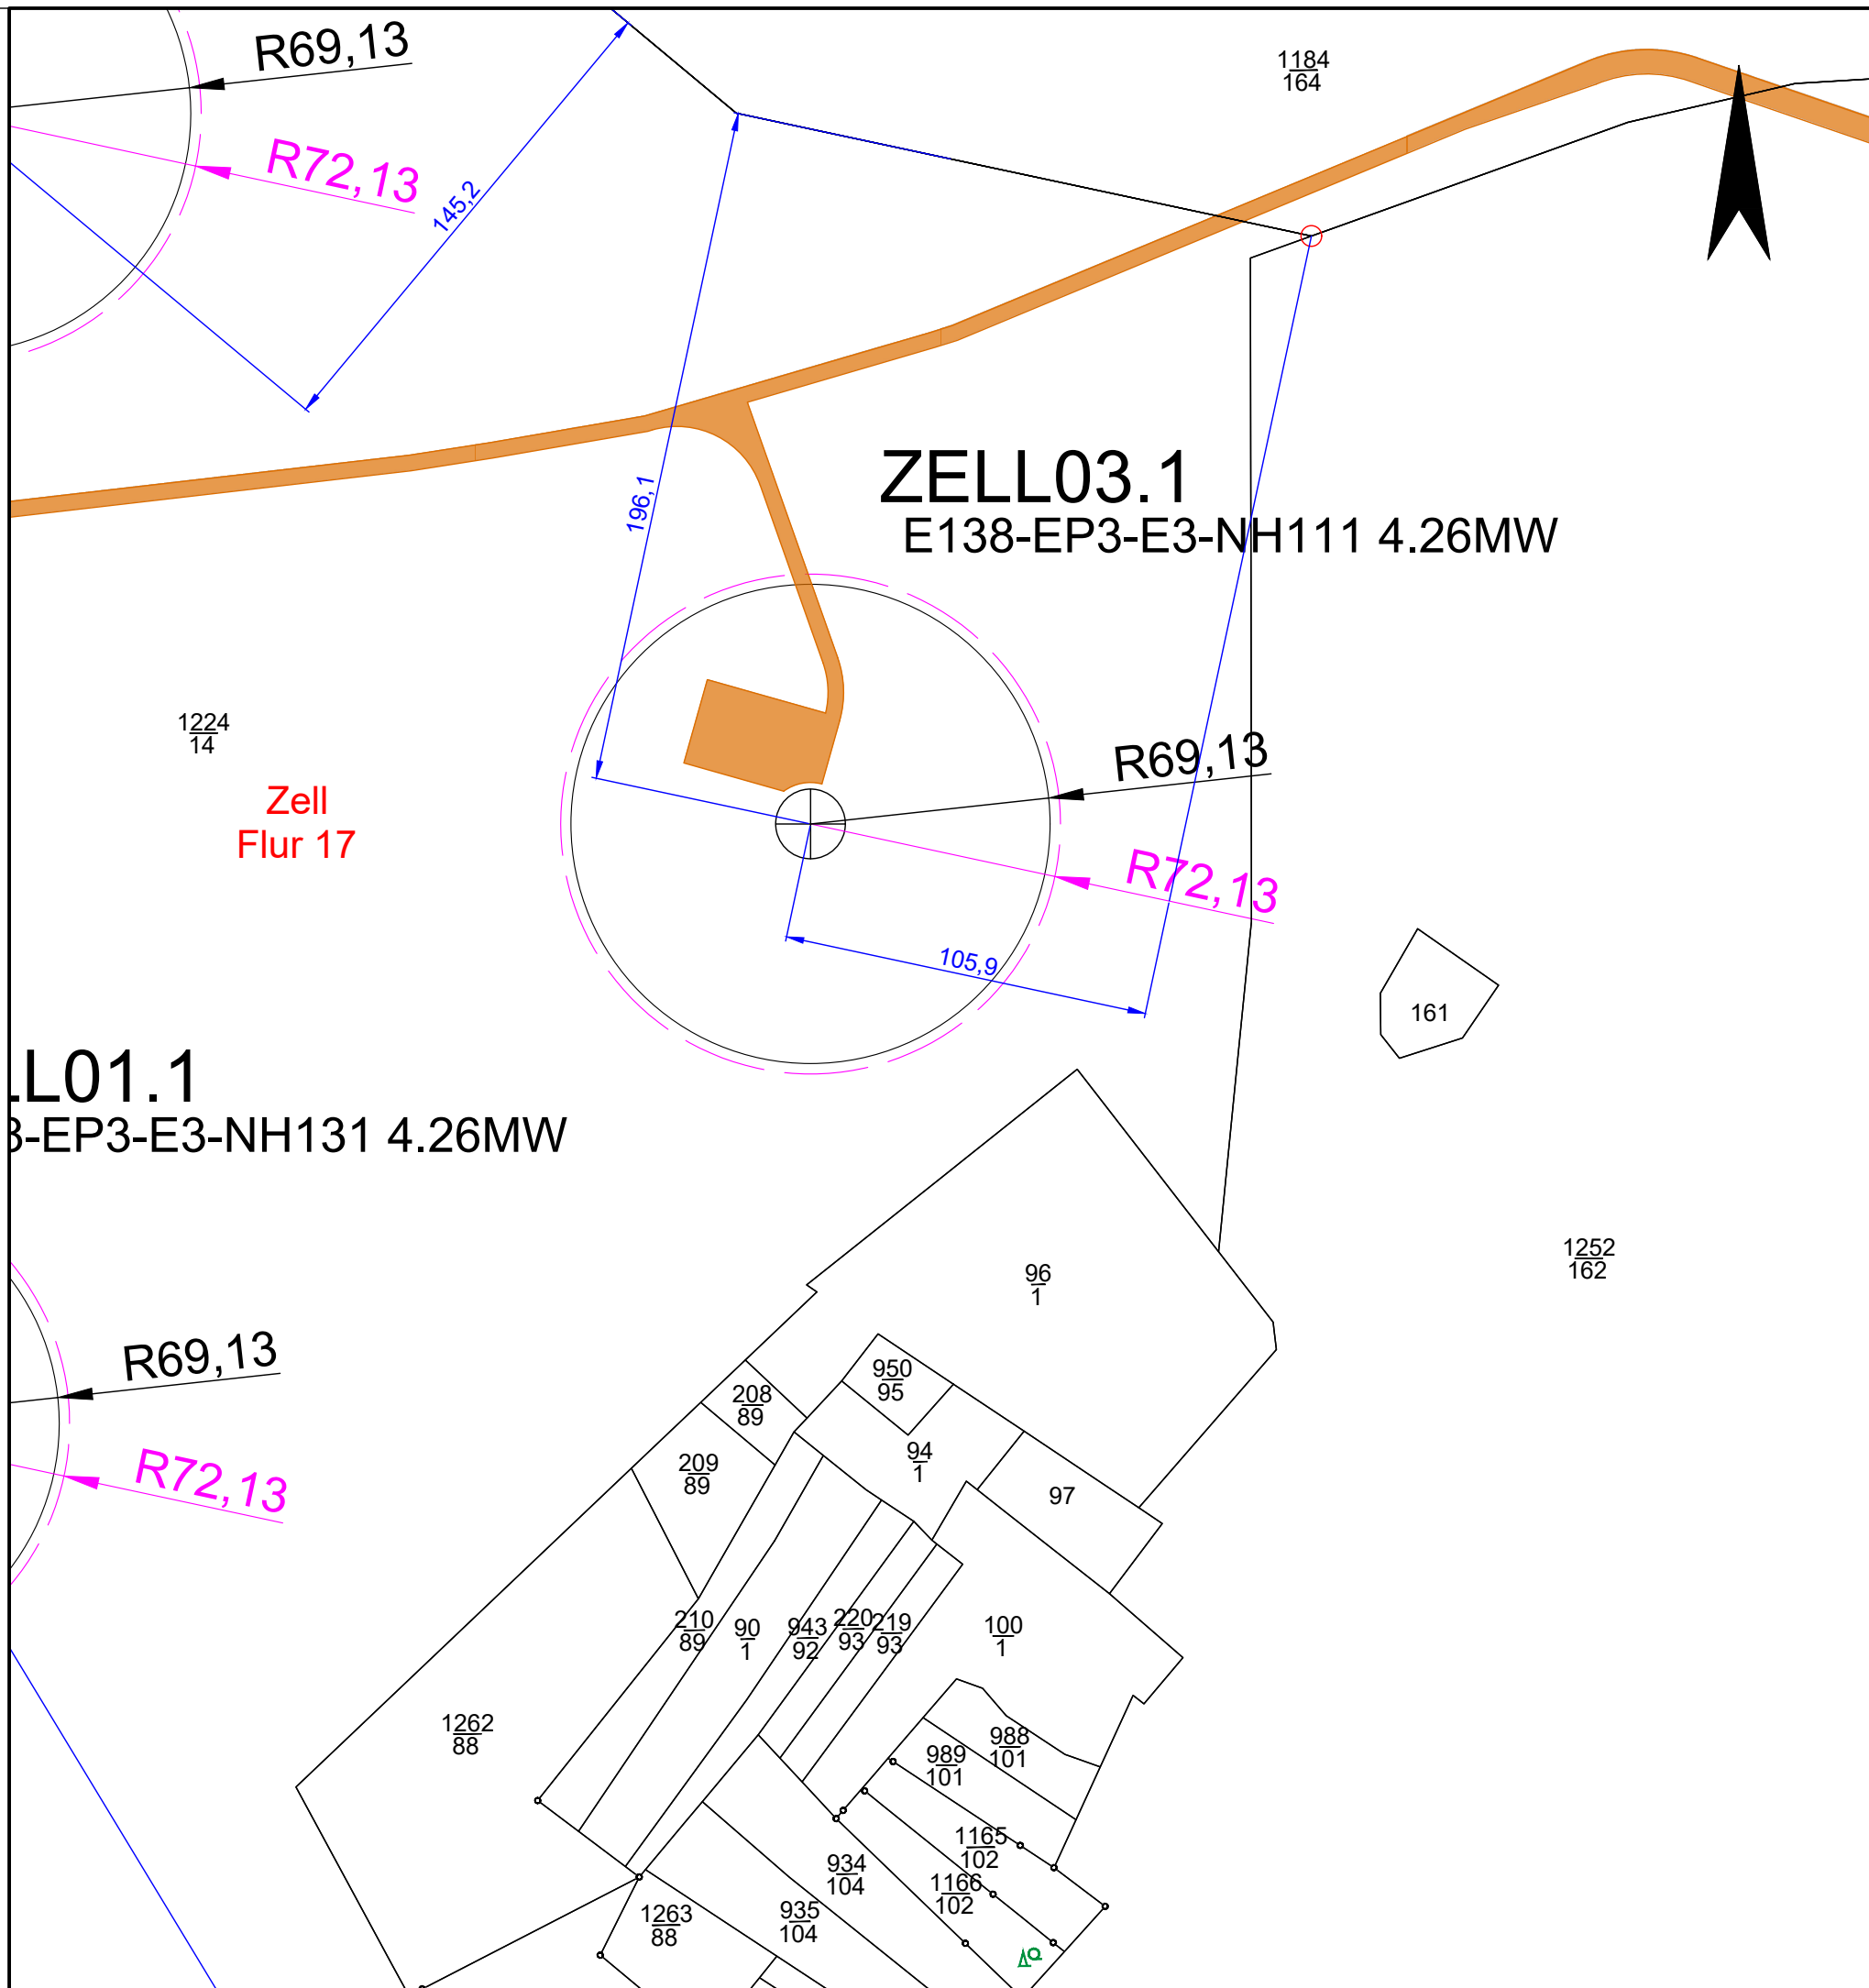


Legende:



Planung

Windenergieanlagen

Windenergieanlage lt. Antragsunterlagen

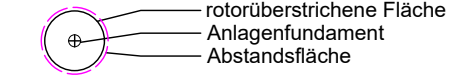

Wege

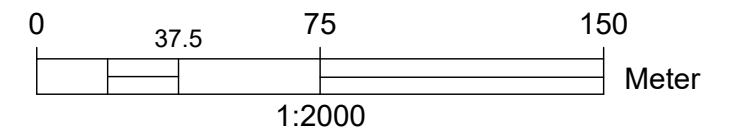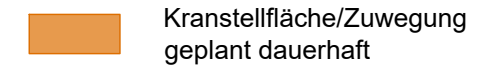

Grenderich/Zell

Lageplan
ZELL03.1



Maßstab:	1 : 2.000	Proj.-Nr.:	2018	BOREAS Energie GmbH Moritzburger Weg 67 01109 Dresden fon/ fax: (0351) 885070/ 75 e-mail: boreas@boreas.de
Datum:	24.11.2025	Blattnr.:		
bearb.:	erei			
gezeich.:	abe			
geprüft:				
Dateiname:	20251124_GD-2018_BlmschG-Antrag-Rev02.dwg			

WEA Bezeichnung	Anlagentyp	Rotordurch- messer [m]	Naben- höhe [m]	Nenn- leistung [kW]	UTM-Koordinaten der Zone 32 bezogen auf ETRS 89		Geographische Koordinaten WGS 84		Höhenangaben GOK in m (DHHN2016)	Anlagenhöhe [m]	Spitzenhöhe über NHN [m]	Spitzenhöhe über NHN [m] nach Einsenkung Fundament*	Gemarkung	Flur	Flurstück
					Ostwert	Nordwert	Länge	Breite							
GD08.1	Enercon E138-EP3-E3-4.26MW	138,25	160,00	4.260	372879,0	5545887,0	7° 13' 27,42"	50° 03' 06,06"	381,0	229,1	610,1		Grenderich	8	2/2
GD11.1	Enercon E138-EP3-E3-4.26MW	138,25	130,64	4.260	373935,0	5545025,0	7° 14' 21,52"	50° 02' 38,97"	415,0	199,8	614,8	614,0	Grenderich	15	106/1
GD12.1	Enercon E138-EP3-E3-4.26MW	138,25	110,24	4.260	374039,0	5546026,0	7° 14' 25,56"	50° 03' 11,45"	428,0	179,4	607,4		Grenderich	15	1
GD13.1	Enercon E138-EP3-E3-4.26MW	138,25	130,64	4.260	374204,0	5544737,0	7° 14' 35,38"	50° 02' 29,86"	417,0	199,8	616,8	614,0	Grenderich	15	98
GD14.1	Enercon E138-EP3-E3-4.26MW	138,25	130,64	4.260	374362,0	5545035,0	7° 14' 42,97"	50° 02' 39,62"	405,0	199,8	604,8		Grenderich	15	98
GD15.1	Enercon E138-EP3-E3-4.26MW	138,25	130,64	4.260	374380,0	5545586,0	7° 14' 43,22"	50° 02' 57,47"	413,0	199,8	612,8		Grenderich	15	17
MOR01.1	Enercon E138-EP3-E3-4.26MW	138,25	110,24	4.260	374154,0	5546377,0	7° 14' 30,93"	50° 03' 22,90"	428,0	179,4	607,4		Moritzheim	3	8/1
MOR02.1	Enercon E138-EP3-E3-4.26MW	138,25	130,64	4.260	374451,0	5546102,0	7° 14' 46,18"	50° 03' 14,22"	414,0	199,8	613,8		Moritzheim	3	31
MOR03.1	Enercon E138-EP3-E3-4.26MW	138,25	160,00	4.260	374604,0	5546515,0	7° 14' 53,39"	50° 03' 27,70"	388,0	229,1	617,1	614,0	Moritzheim	3	12/2
ZELL01.1	Enercon E138-EP3-E3-4.26MW	138,25	130,64	4.260	371098,0	5543916,0	7° 12' 00,29"	50° 02' 00,90"	415,0	199,8	614,8	614,0	Zell	17	1224/14
ZELL02.1	Enercon E138-EP3-E3-4.26MW	138,25	110,24	4.260	371136,0	5544294,0	7° 12' 01,75"	50° 02' 13,16"	428,0	179,4	607,4		Zell	17	1224/14
ZELL03.1	Enercon E138-EP3-E3-4.26MW	138,25	110,24	4.260	371384,0	5544089,0	7° 12' 14,45"	50° 02' 06,72"	424,0	179,4	603,4		Zell	17	1224/14

*aufgrund Höhenbegrenzung (max. 614m ü. NHN) tw. Absenkung Fundament geplant