


**Legende:**

**Planung**

**Wege**

- Kranstellfläche/Zuwegung  
geplant dauerhaft
- Kranstellfläche/Zuwegung  
geplant temporär
- Kranstellfläche/Zuwegung  
geplant Überschwenkbereich

GD08.1

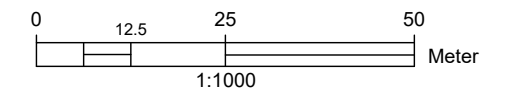

**Grenderich/Zell**

Topographische Übersichtskarte  
Zufahrten GD08.1




Maßstab:	1 : 1.000	Proj.-Nr.:	2018	BOREAS Energie GmbH Moritzburger Weg 67 01109 Dresden fon/ fax: (0351) 885070/ 75 e-mail: boreas@boreas.de
Datum:	24.11.2025	Blattnr.:		
bearb.:	erei			
gezeich.:	abe			
geprüft:				
Dateiname:	20251124_GD-2018_BlmschG-Antrag-Rev02.dwg			




**Legende:**

**Planung**

**Wege**

 Kranstellfläche/Zuwegung  
geplant dauerhaft

MOR01.1 (nur dauerhaft),  
MOR02.1 (nur dauerhaft),  
MOR03.1 (nur dauerhaft)

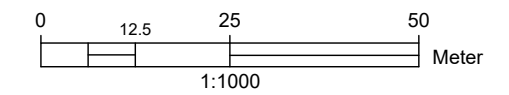


**Grenderich/Zell**

Topographische Übersichtskarte  
Zufahrt MOR01.1, MOR02.1, MOR03.1



Maßstab:	1 : 1.000	Proj.-Nr.:	2018
Datum:	24.11.2025	Blattnr.:	
bearb.:	erei		
gezeich.:	abe		
geprüft:			
Dateiname:	20251124_GD-2018_BlmschG-Antrag-Rev02.dwg		


BOREAS Energie GmbH  
Moritzburger Weg 67  
01109 Dresden  
fon/ fax: (0351) 885070/ 75  
e-mail: boreas@boreas.de

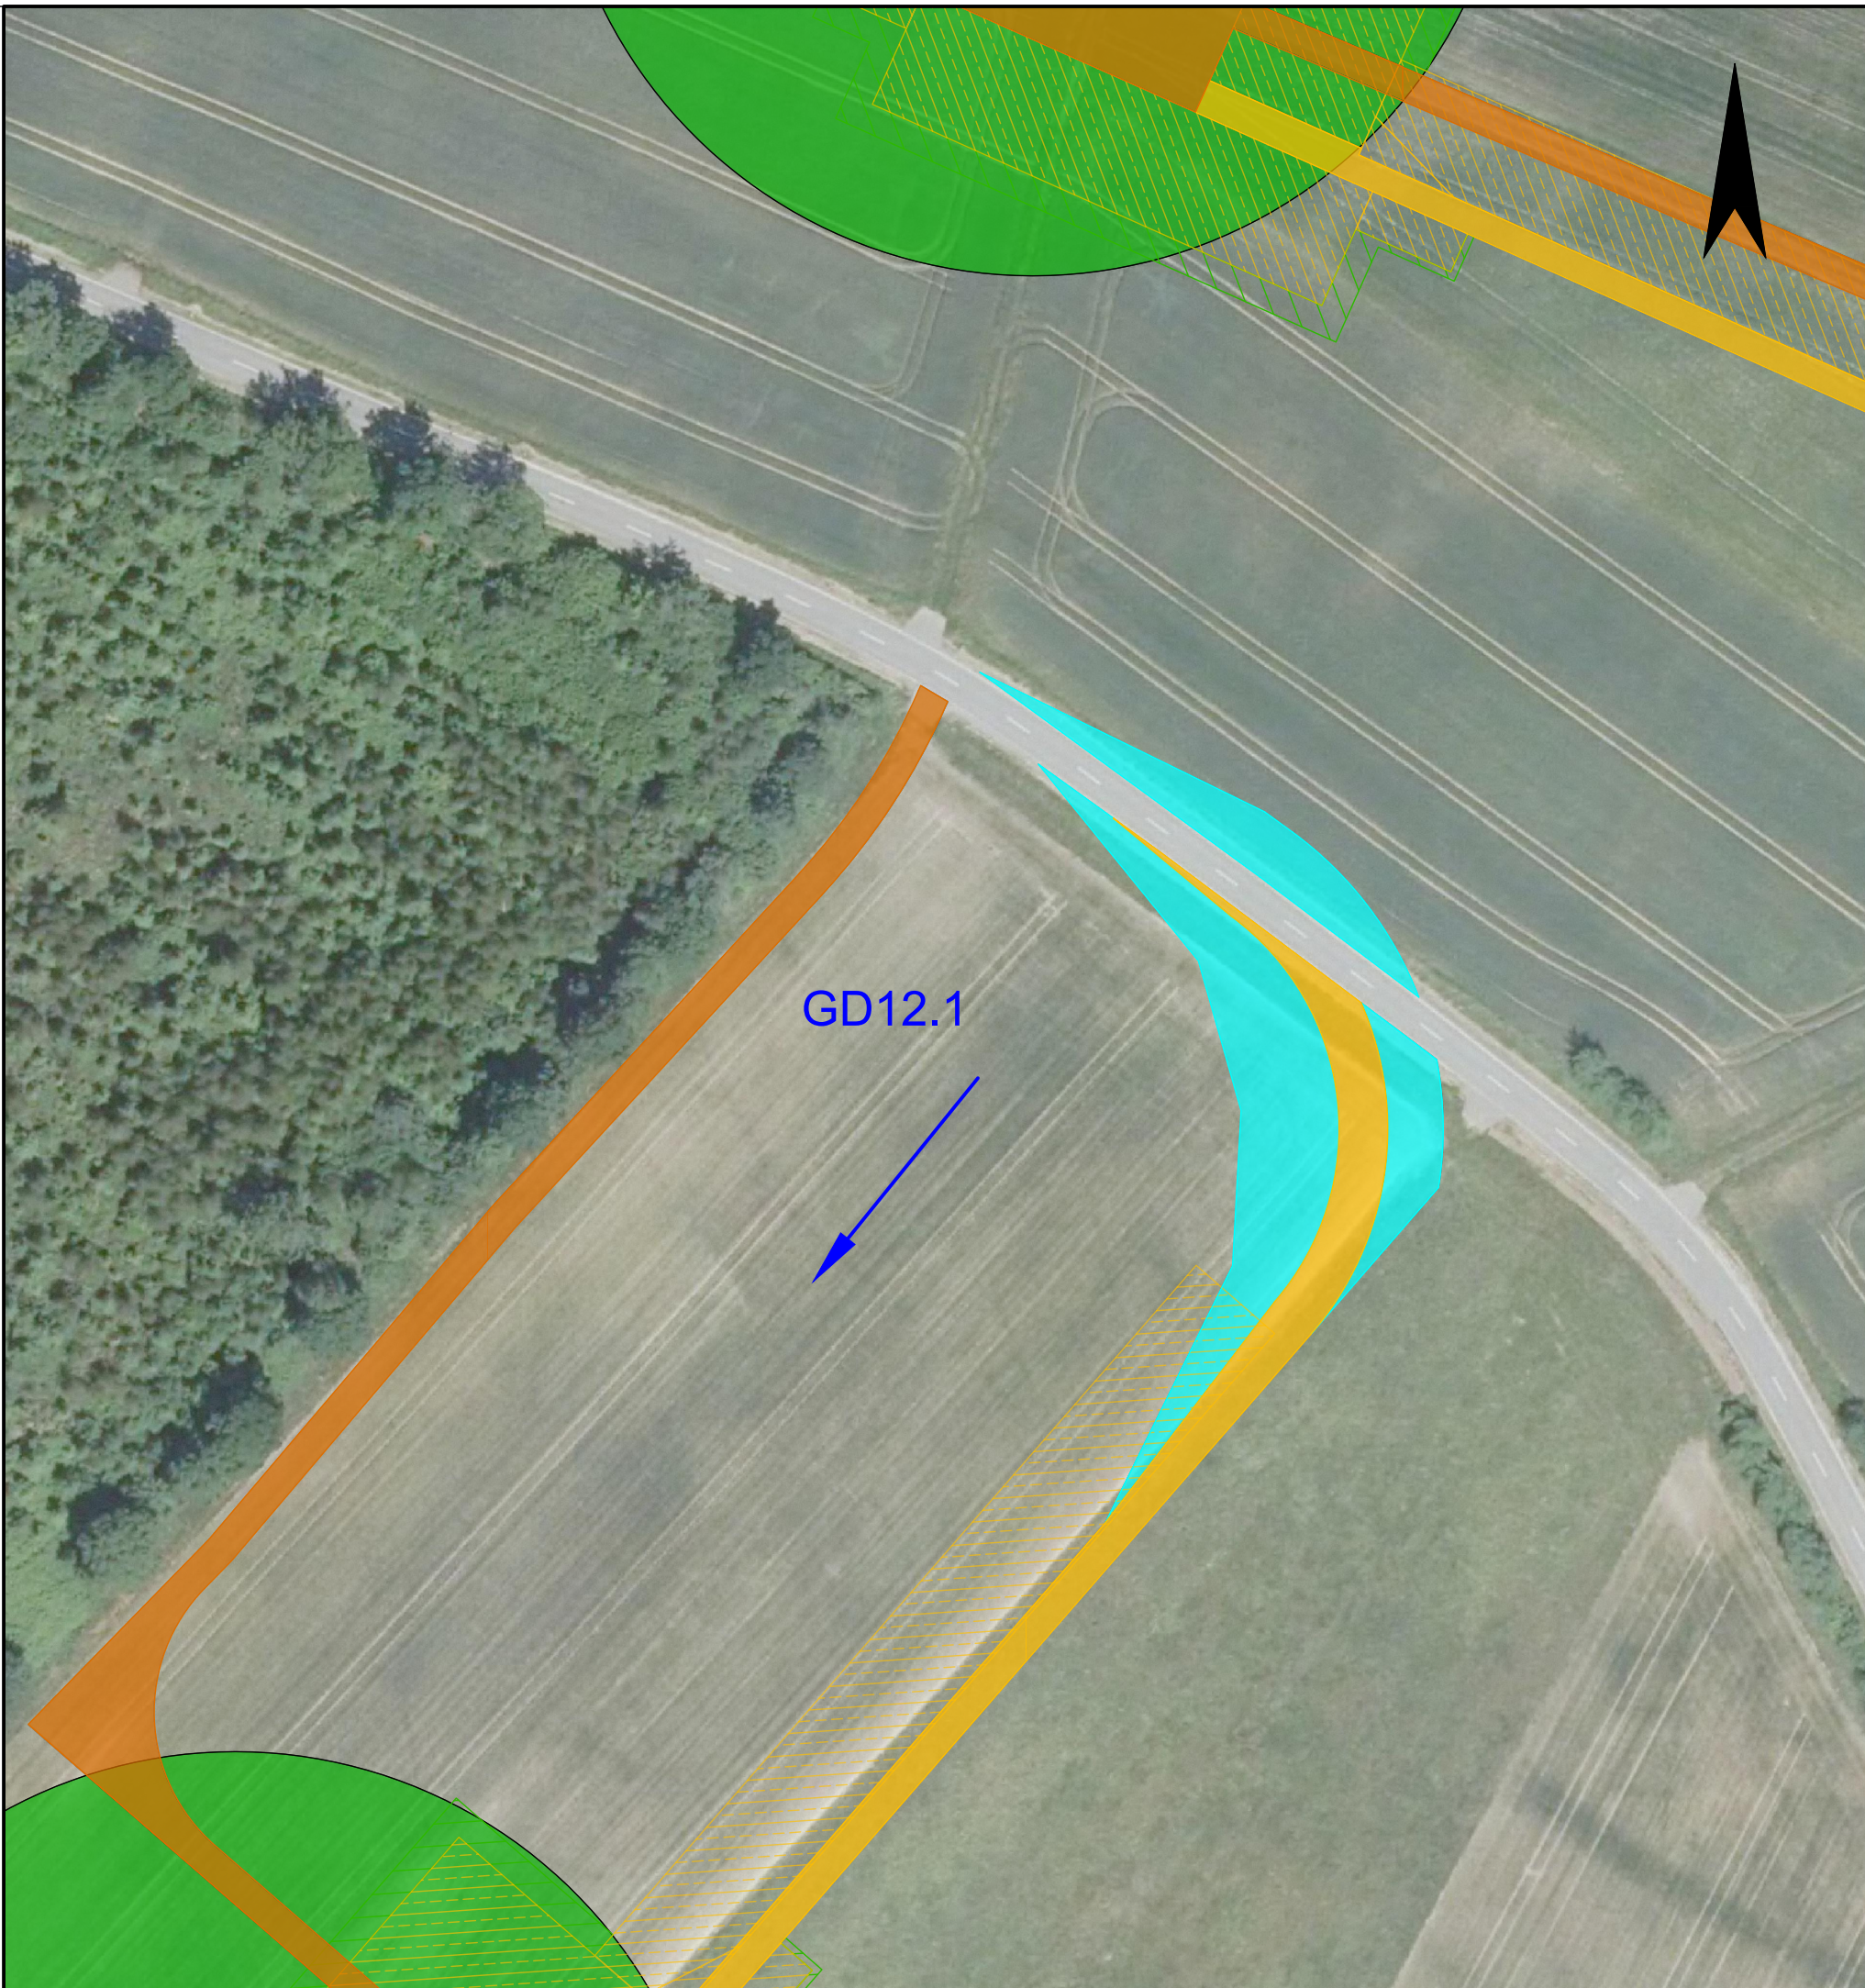




**Legende:**

**Planung**


**Windenergieanlagen**

-  Windenergieanlage lt. Antragsunterlagen

**Wege**

-  Kranstellfläche/Zuwegung geplant dauerhaft
-  Kranstellfläche/Zuwegung geplant temporär
-  Kranstellfläche/Zuwegung geplant Überschwenkbereich

GD12.1

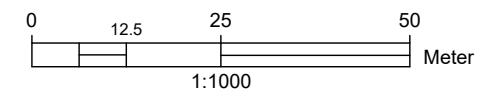


**Grenderich/Zell**

Topographische Übersichtskarte  
Zufahrten GD12.1



Maßstab:	1 : 1.000	Proj.-Nr.:	2018
Datum:	24.11.2025	Blattnr.:	
bearb.:	erei		
gezeich.:	abe		
geprüft:			
Dateiname:	20251124_GD-2018_BlmschG-Antrag-Rev02.dwg		

BOREAS Energie GmbH  
Moritzburger Weg 67  
01109 Dresden  
fon/ fax: (0351) 885070/ 75  
e-mail: boreas@boreas.de

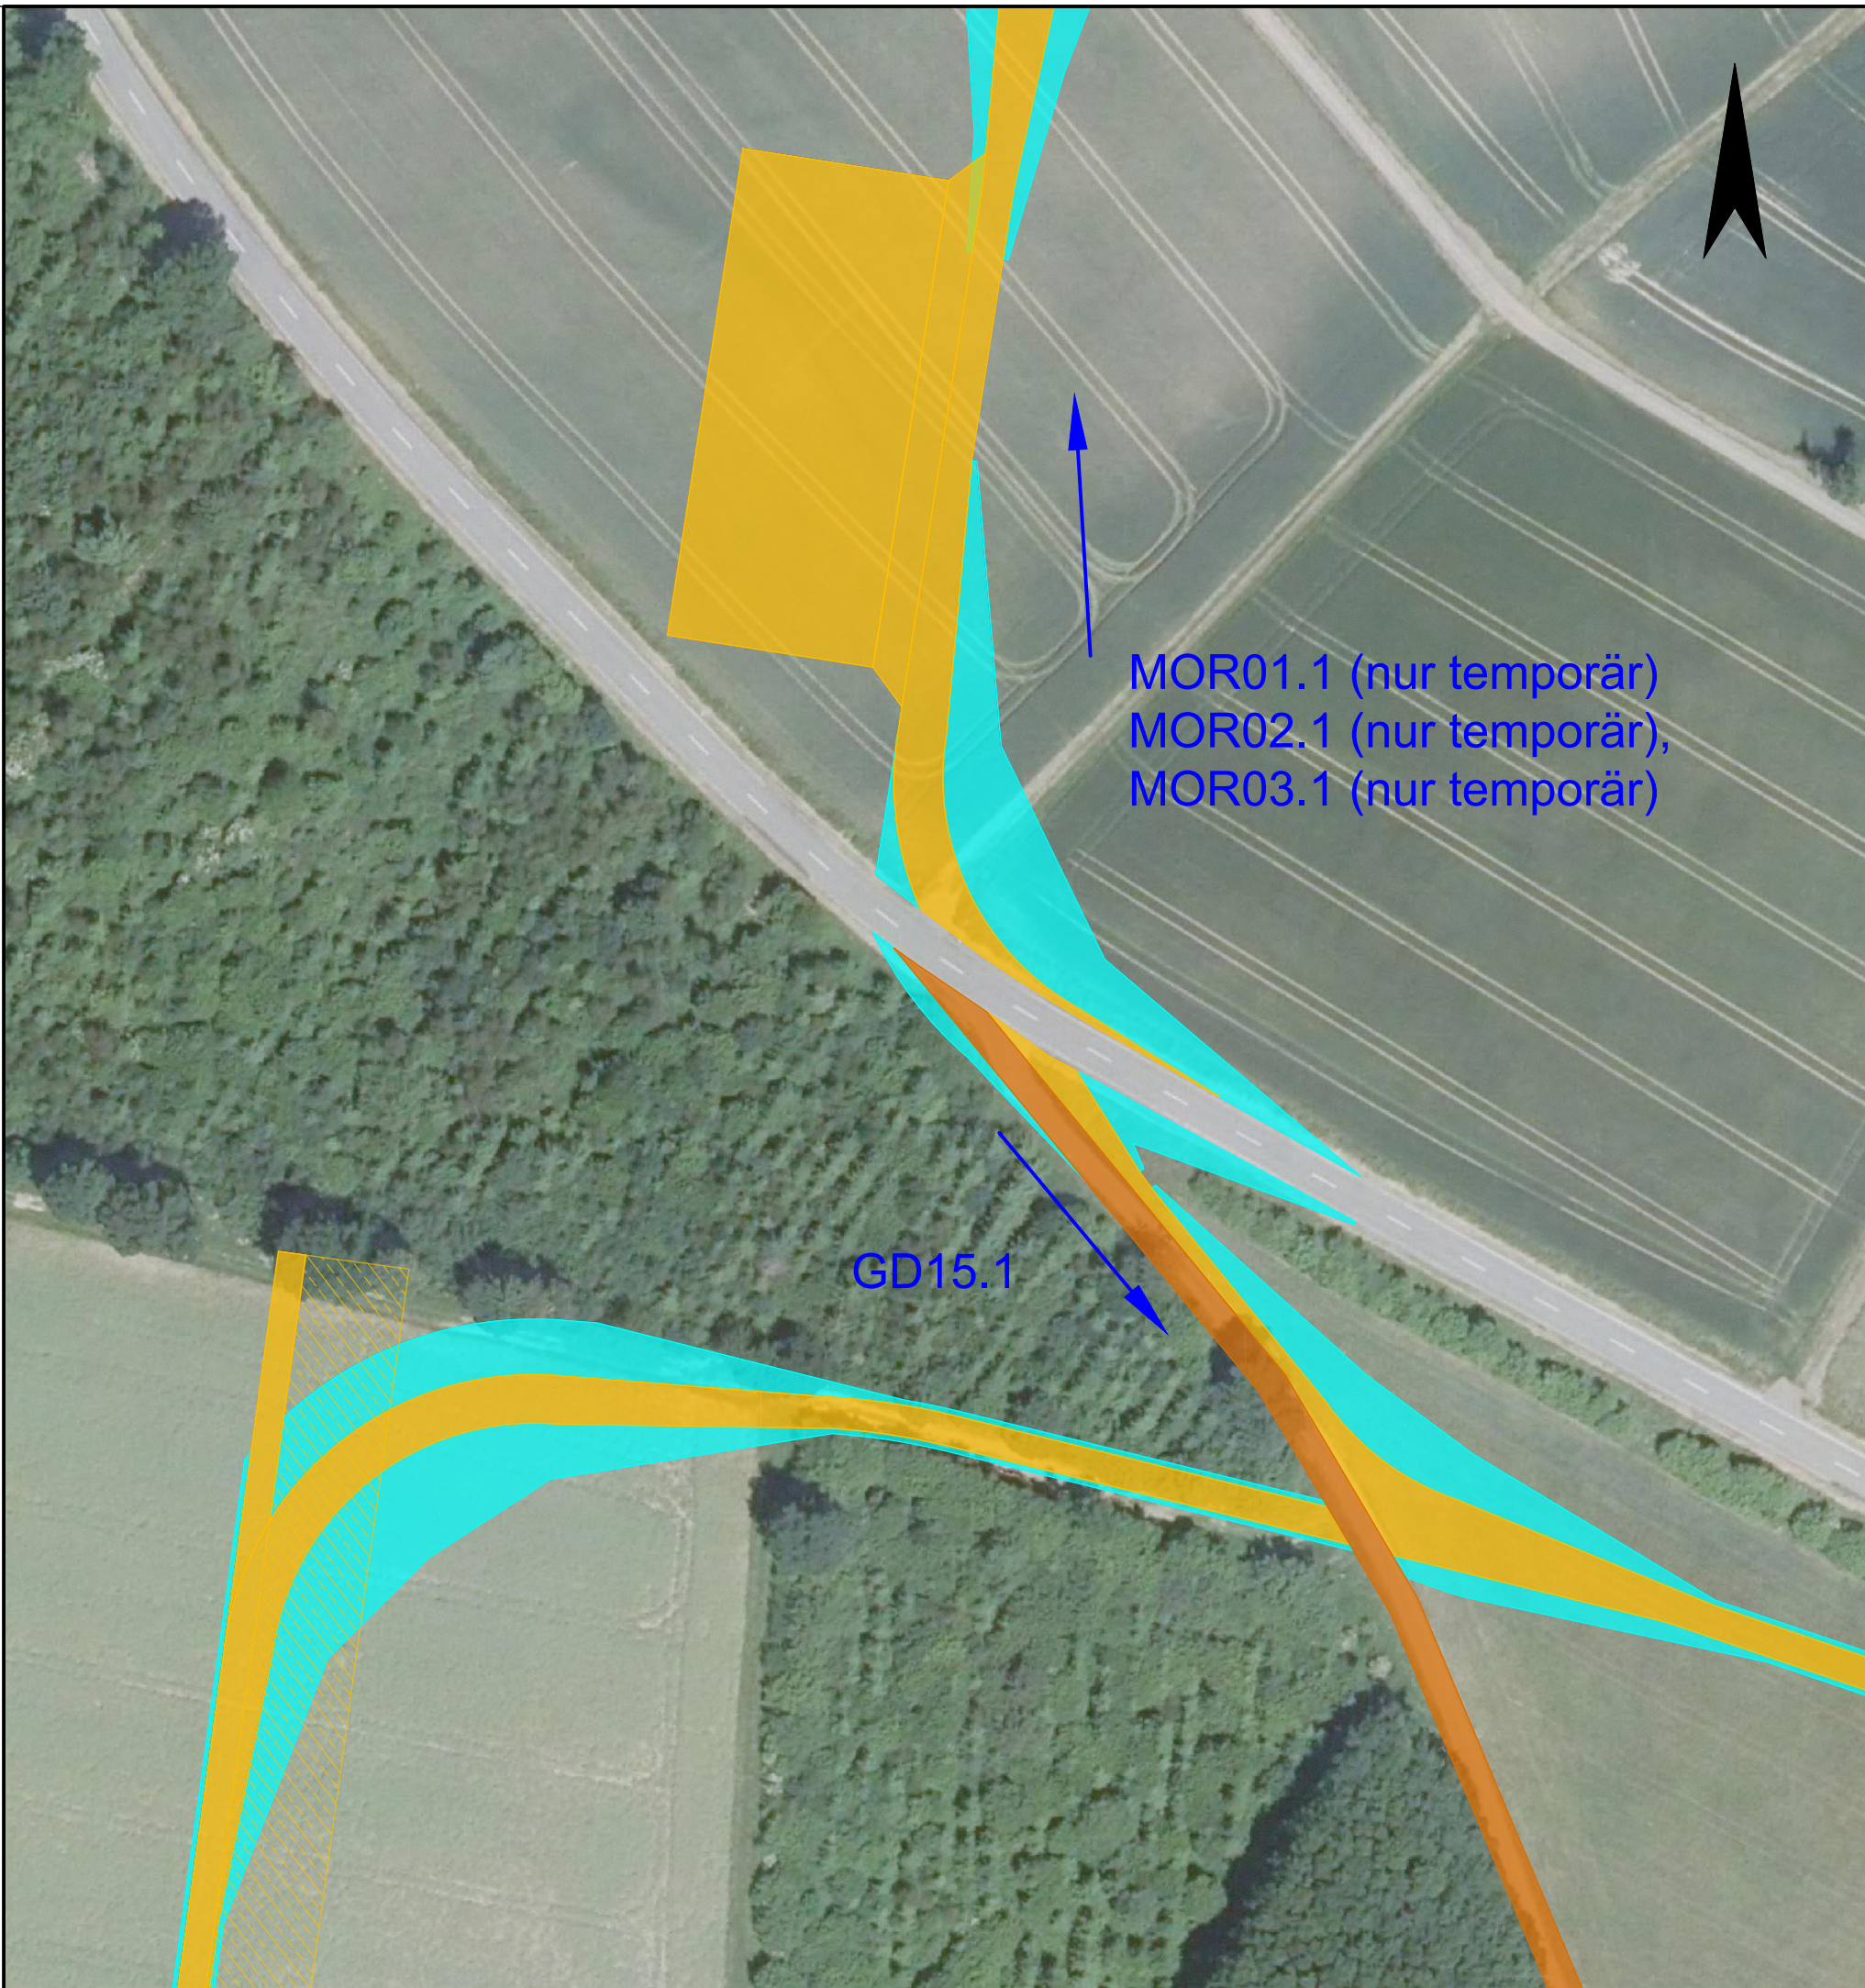




MOR01.1 (nur temporär)  
 MOR02.1 (nur temporär),  
 MOR03.1 (nur temporär)


GD15.1

**Legende:**

**Planung**

**Wege**

-  Kranstellfläche/Zuwegung geplant dauerhaft
-  Kranstellfläche/Zuwegung geplant temporär
-  Kranstellfläche/Zuwegung geplant Überschwenkbereich

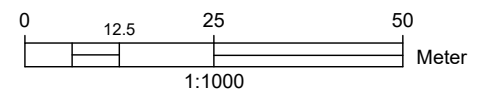

**Grenderich/Zell**


**Topographische Übersichtskarte**  
 Zufahrten MOR01.1, MOR02.1, MOR03.1, GD15.1



Maßstab:	1 : 1.000	Proj.-Nr.:	2018
Datum:	24.11.2025	Blattnr.:	
bearb.:	erei		
gezeich.:	abe		
geprüft:			
Dateiname:	20251124_GD-2018_BlmschG-Antrag-Rev02.dwg		

**BOREAS**  
 energy unlimited

BOREAS Energie GmbH  
 Moritzburger Weg 67  
 01109 Dresden  
 fon/ fax: (0351) 885070/ 75  
 e-mail: boreas@boreas.de

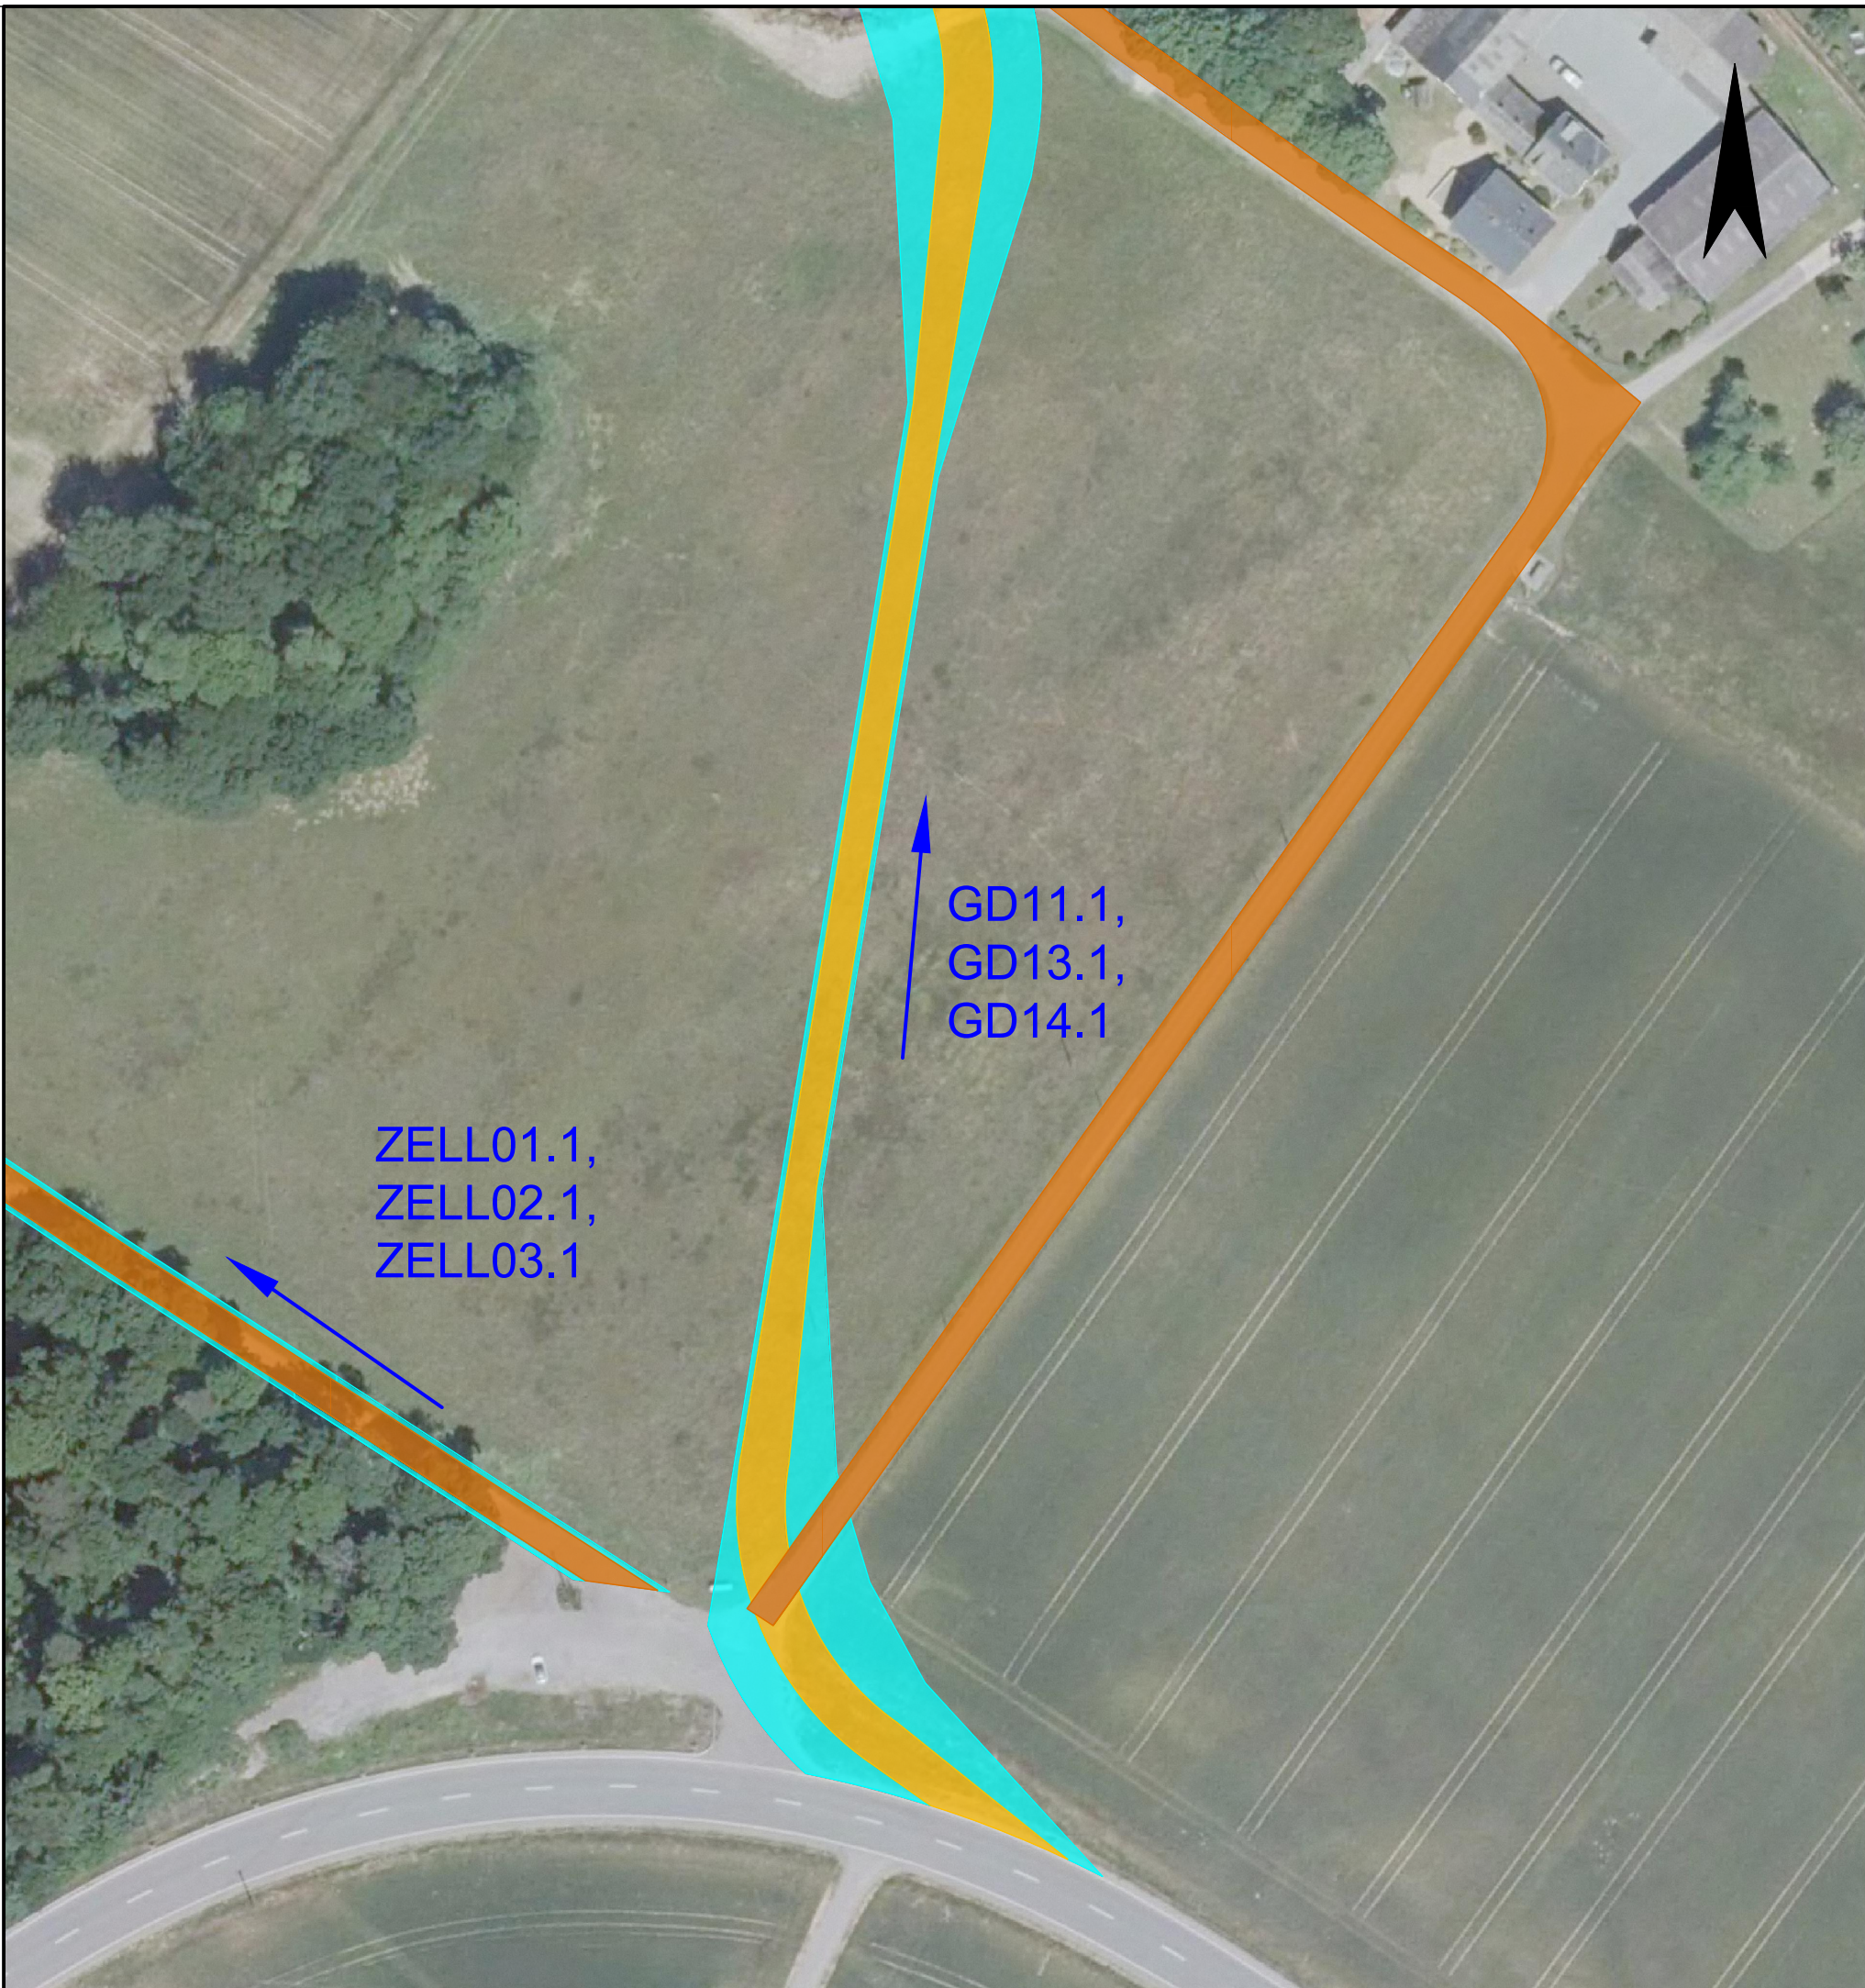


**Legende:**

**Planung**

**Wege**

- Kranstellfläche/Zuwegung geplant dauerhaft
- Kranstellfläche/Zuwegung geplant temporär
- Kranstellfläche/Zuwegung geplant Überschwenkbereich

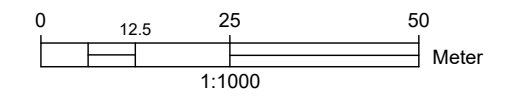

**Grenderich/Zell**

**Topographische Übersichtskarte**  
 Zufahrten GD11.1, GD13.1, GD14.1, ZELL01.1, ZELL02.1, ZELL03.1



Maßstab:	1 : 1.000	Proj.-Nr.:	2018
Datum:	24.11.2025	Blattnr.:	
bearb.:	erei		
gezeich.:	abe		
geprüft:			

BOREAS Energie GmbH  
 Moritzburger Weg 67  
 01109 Dresden  
 fon/ fax: (0351) 885070/ 75  
 e-mail: boreas@boreas.de

Dateiname: 20251124\_GD-2018\_BlmschG-Antrag-Rev02.dwg